

Mapa do celów projektowych

Skala 1:500

obręb Niwiska- 0013

gmina Nowogród Bobrzański

080905_5

ul. Szkolna

działka 6/2

Nr ark 5.164.24.12.2.1 oraz pomiaru z dn. 2015-12-04 przez ZUG level-geo Tomasz Drywa
Geod. upr. T. Kuczyński nr upr. 13702 zakres 1, 2

Nr ewidencji zgłoszenia

PODGiK.1.6640.1100.2015

LEVEL-GEO

LEVEL-GEO

Zakład Usług Geodezyjnych

inż. Tomasz Drywa

os. Nadodrzańskie 9B/12 65-100 Sulechów,

Biuro ul. Wypoczynek 21/24 65-519 Zielona Góra

Regon: 080420725 NIP: 973-082-38-88

tel 662-203-932 www.level-geo.pl

GEODETA UPRAWNIONY

Tomasz Kuczyński

nr upr. 13702

Z uwagi na charakter projektowanej inwestycji oraz braku wpływu na sposób zagospodarowania gruntów odstąpiono od objaśnień dotyczących służebności gruntowych

UKŁAD PROSTOKĄTNYCH PŁASKICH 2000/15
UKŁAD WYSOKOŚCIOWY KRONSTADT
ZAKRES AKTUALIZACJI OZNACZONY LINIĄ PRZERYWANĄ

GRANICE PRAWNE ZGODNE Z OPERATEM egib.

GRANICE NA PODSTAWIE DIGITALIZACJI MAPY EWIDENCYJNEJ

MAPA STANU WŁADANIA

LEGENDA:

1. ŚWIE TLICA WIEJSKA
2. REMIZA
3. INSTALACJA SOLANKI
- A-B-C-D-E-F GRANICE DZIAŁKI
- A-B-B/1,C,D,E-F GRANICE OPRACOWANIA

OZNACZENIA

- ISTNIEJĄCY ZJAZD - KOSTKA BETONOWA CZERWONA
- PLAC MANEWROWY - KOSTKA BETONOWA GR. 8 cm
- CHODNIK I OPASKA - KOSTKA BETONOWA GR. 6 cm
- KRAWIEŻNIK BETONOWY 15/30 cm WYSTAJĄCY
- TRAWNIK
- OBRZEŻE BETONOWE 6/20 cm
- ISTN. OBRZEŻE BET. 8/20 cm

PRACOWNIA PROJEKTOWA

Oblekt

PRZEBUDOWA ŚWIE TLICY WIEJSKIEJ

NIWISKA , DZ. NR 6 /2 I 103

Investor


GINIA NOWOGROD BOBRZAŃSKI

66-010 NOWOGROD BOBRZAŃSKI UL. SŁOWACKIEGO 11

Nazwa dokumentu - rysunku

PROJEKT ZAGOSPODAROWANIA TERENU

Projektant	Nazwisko I Imię	Nr uprawn.	Data	Podpis	Skala	1:500
	mgr inż. arch. A. KULAWIŃSKA	37/88/ZG	05.2017		rys.	
Opracował					Zlec. nr	33/15
Sprawił	mgr inż. arch. A. SKOWRONSKI	38/88/ZG	05.2017		Rys. nr	1
Kier. Prac.	mgr inż. arch. A. KULAWIŃSKA	37/88/ZG	05.2017		Strona:	

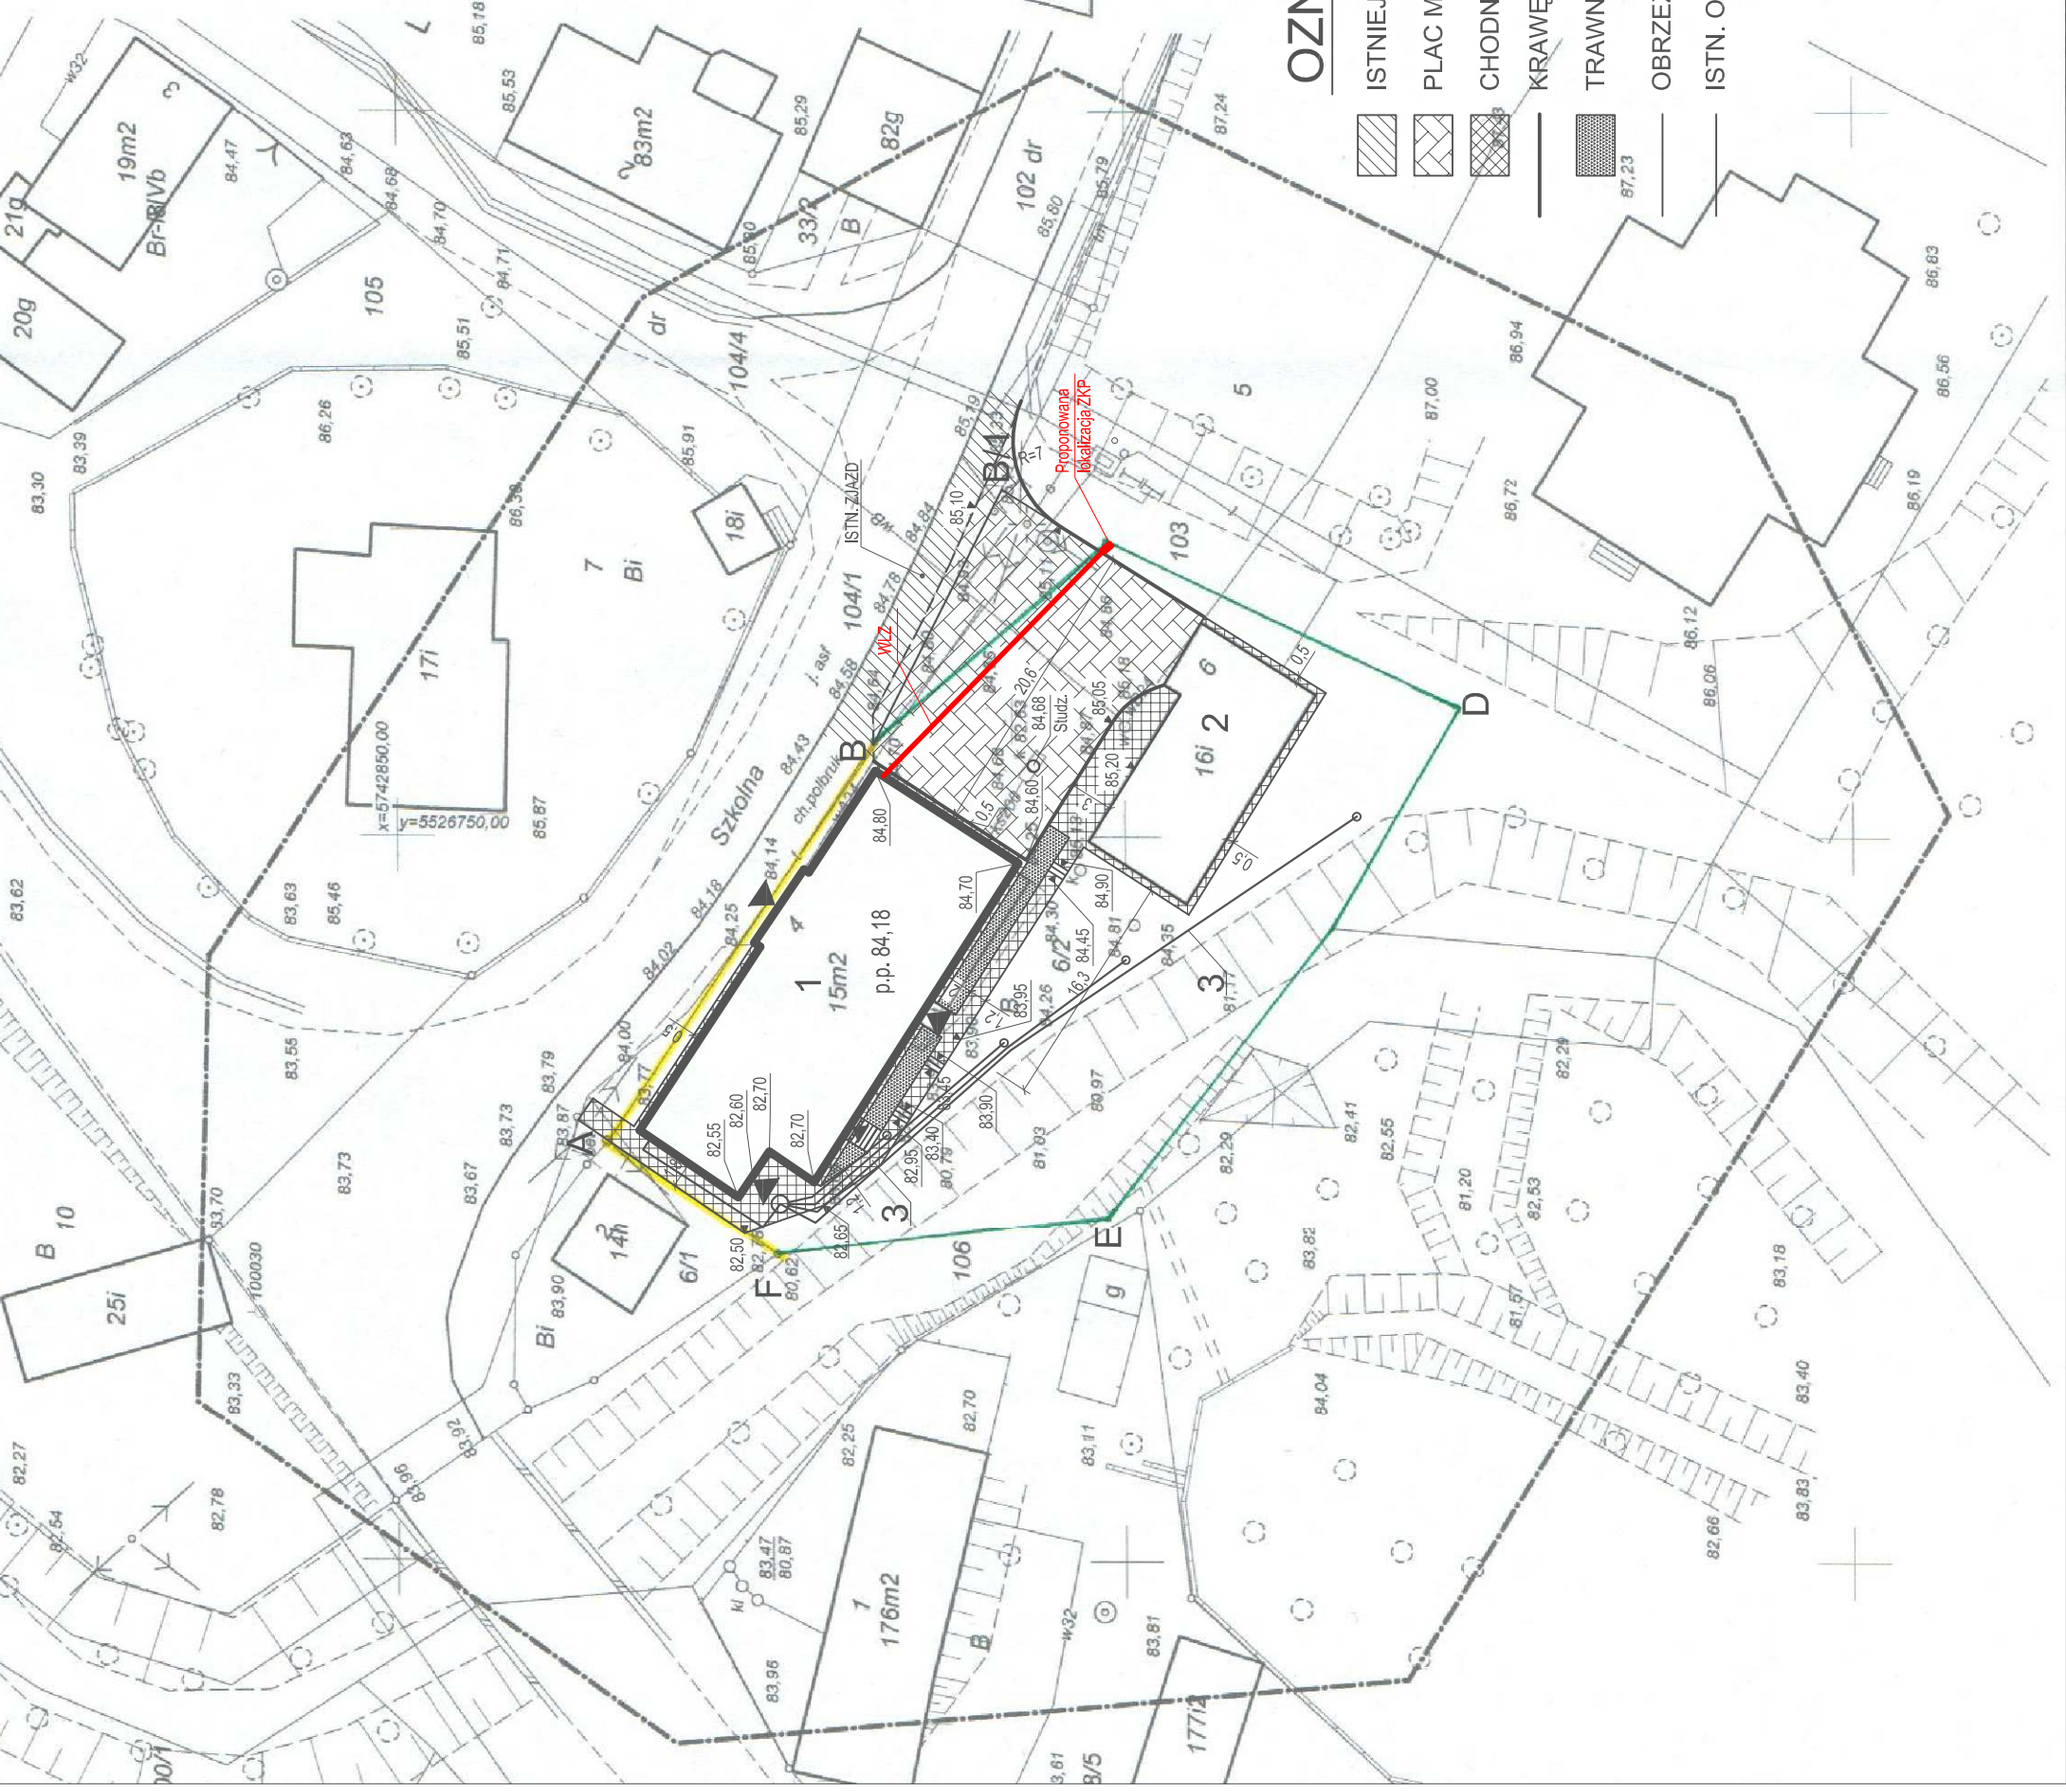

Podpiszacz się, że niniejszy dokument został opracowany w wyniku prac geodezyjnych i kartograficznych, których rezultaty zawiera operat techniczny wpisany do ewidencji materiałów państwowego zasobu geodezyjnego i kartograficznego

STAROSTA ZIELONOGÓRSKI

Powiatowy Urząd Dokumentacji Geodezyjnej i Kartograficznej

P-08 09.....

Identyfikator ewidencyjny materiału zasobu - operatu technicznego

Data wpisu do ewidencji: 17.12.2015

Imię, nazwisko, data urodzenia, numer dowodu osobistego

Geodeta uprawniony, nr upr. 1/0005

Powiatowego Urzędu Dokumentacji Geodezyjnej i Kartograficznej w Zielonej Górze