

**Mapa sytuacyjno - wysokościowa
do celów projektowych
skala 1:500**

woj. lubuskie
powiat zielonogórski
gmina Nowogród Bobrzański
m. Nowogród Bobrzański
obręb 1
działki 629/1; 629/2; 1020

Mapę niniejszą opracowano dla celów projektowych w zakresie określonym przepisami Ministra Gospodarki Przemysłu i Budownictwa z dnia 21 lutego 1995r [Dz. U Nr 25 poz. 133].
Mapę sporządzono na podstawie istniejących map syt-wys w skali 1:500 ark. 5.164.23.16.2.1; 5.164.23.16.2.3 oraz na podstawie pomiaru uzupełniającego przeprowadzonego przez B.U.G GEOS dnia 22.10.2010. Układ współrzędnych 2000. Poziom odmięśnienia Kronstadt. Nr roboty 232/2010/PP

KERG 1499-141/2010
Dz 6763/2010

BIURO USŁUG GEODEZYJNYCH
GEODETA UPRAWNIENI
Mirrek Tyliczek
nr upr. 13722
tel. kom. 0 668 454 94 22. 0502 619 222
NIP 828-10-84-563, Reg. S.T.C. 436


Sporządził dnia 28.10.2010
Mirrek Tyliczek
nr upr. 13722
tel. (668) 454 94 22. 0502 619 222

przeinyw
04.11.2010
6763/2010

R-VI. 8631
04.11.2010
Helena Goda

- LEGENDA:**
- Granica działki
 - Proj. kanalizacja deszczowa
 - Proj. ogrodzenie
 - Projektowana studzienka betonowa Ø1200 Ø7.04

x 5741750.00
y 5517050.00

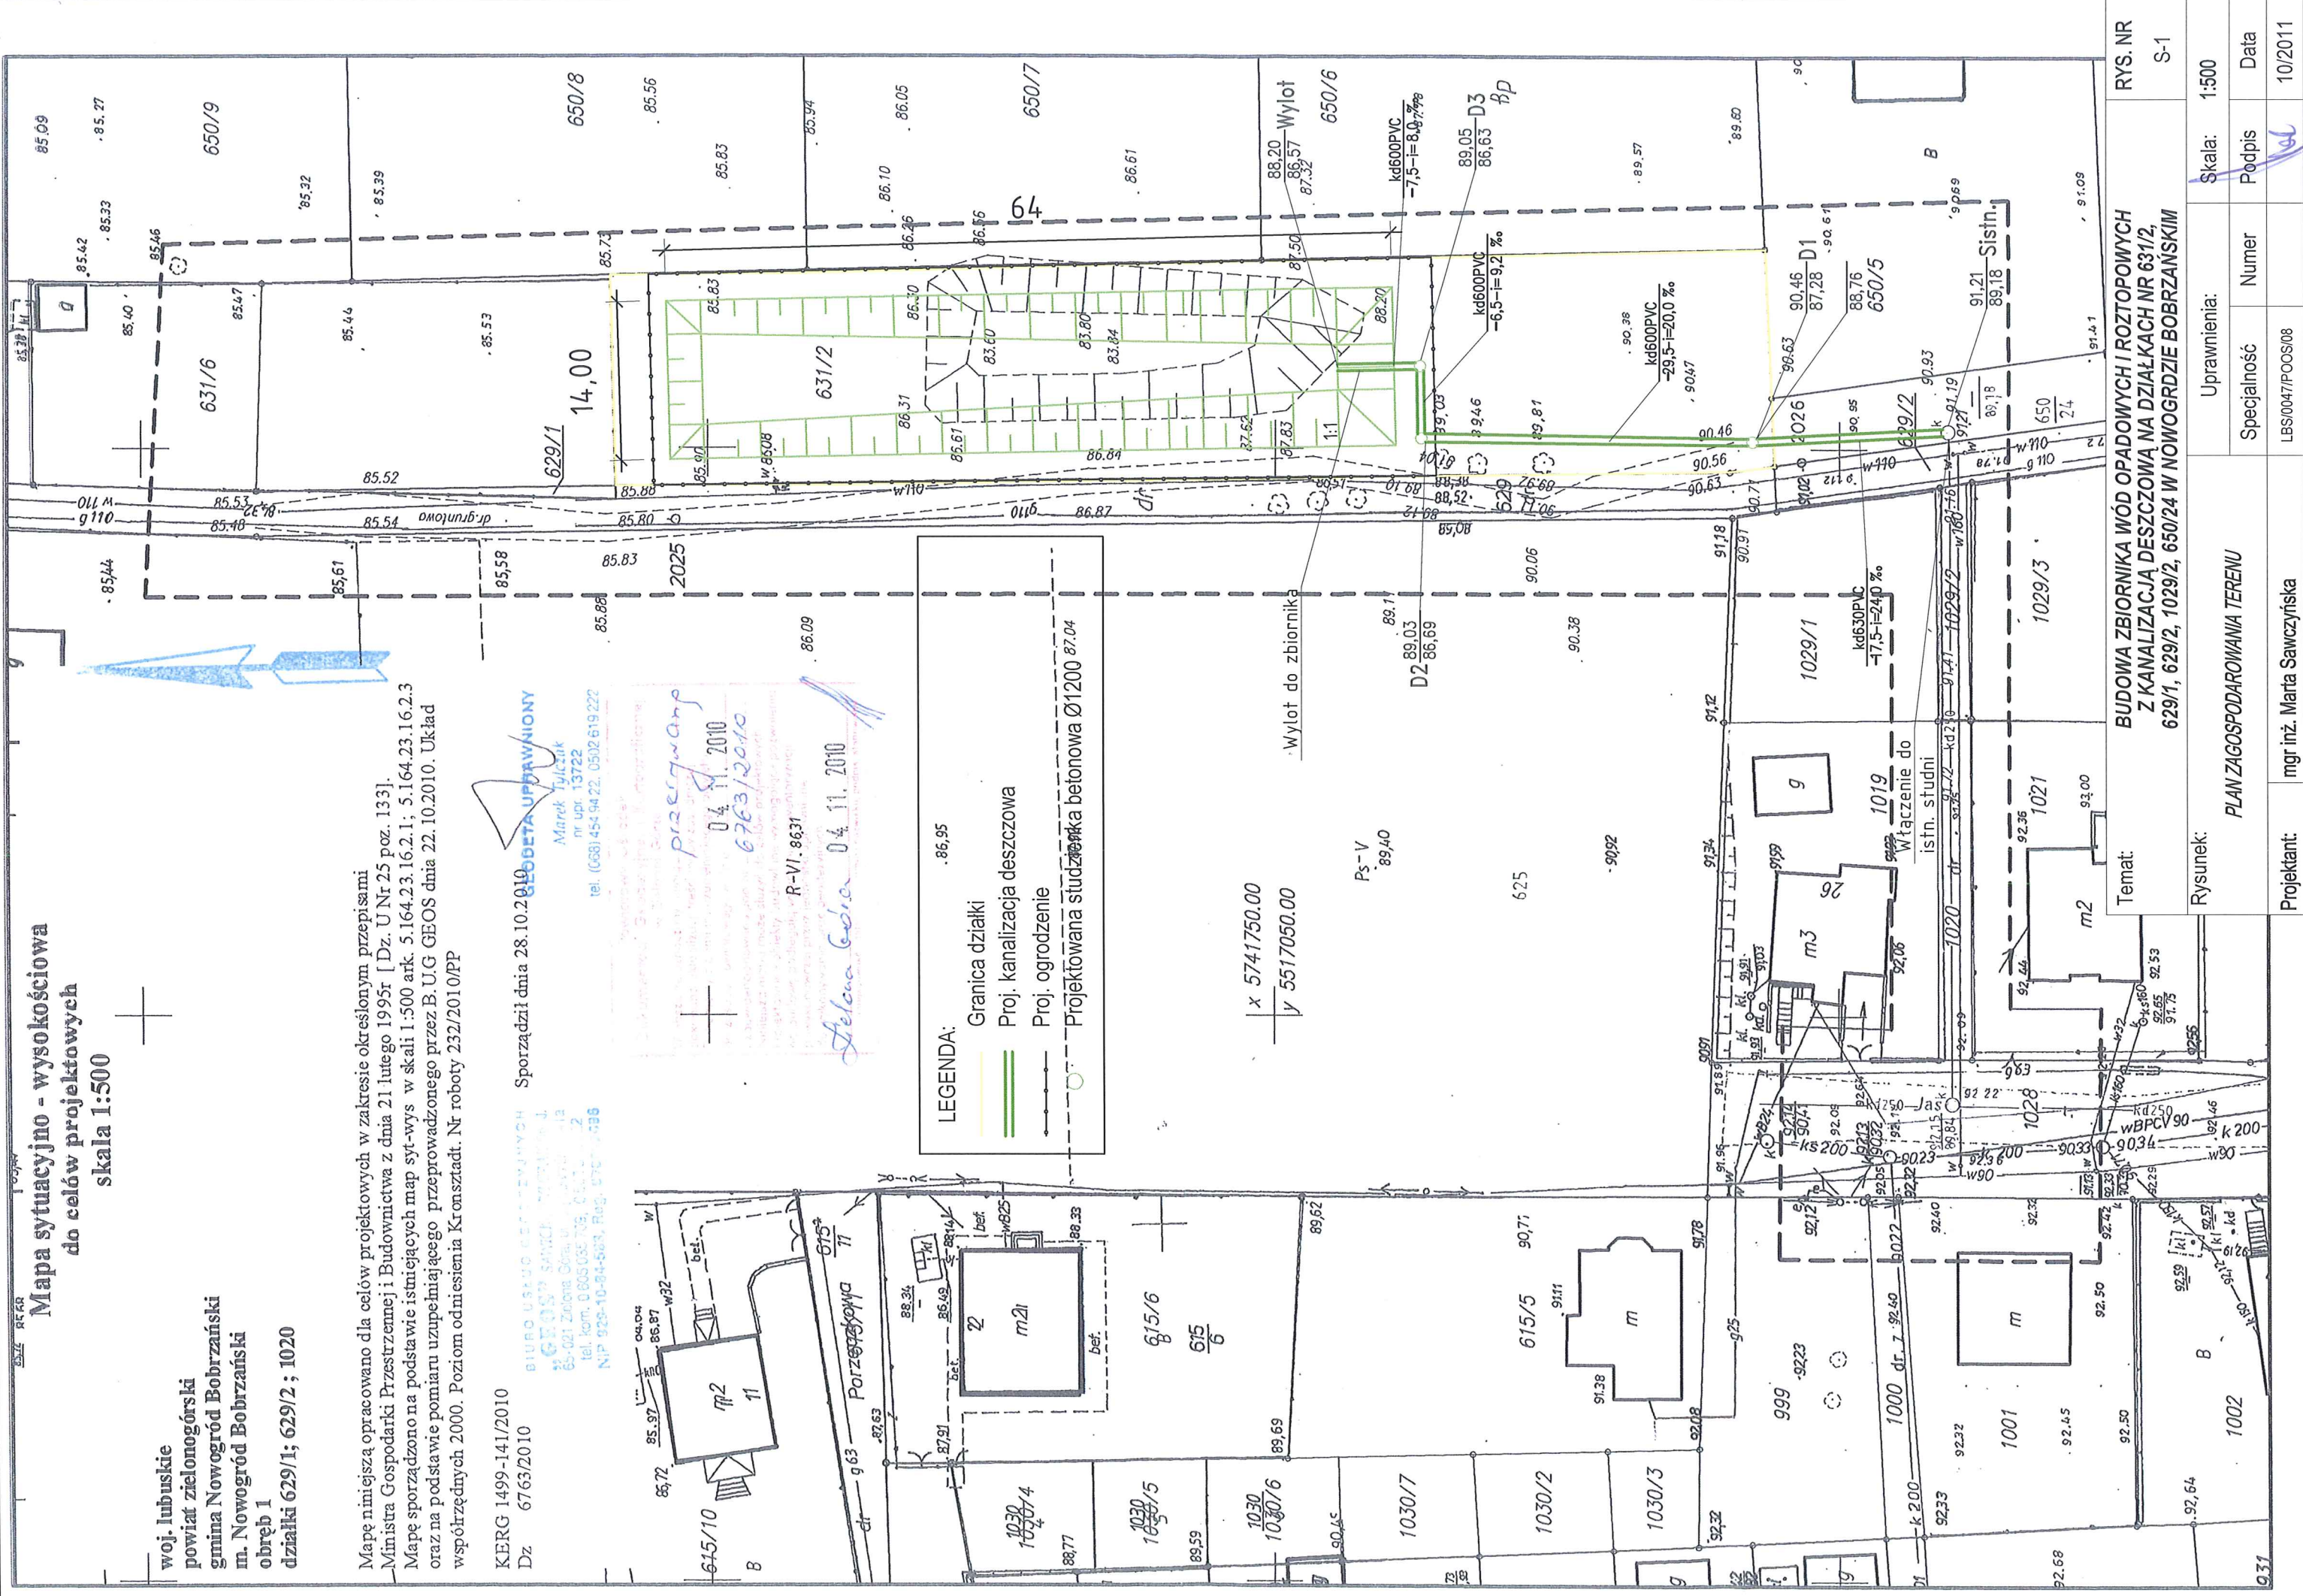

Temat:
BUDOWA ZBIORNIKA WÓD OPADOWYCH I ROZTOPOWYCH
Z KANALIZACJĄ DESZCZOWĄ NA DZIAŁKACH NR 631/2,
629/1, 629/2, 1029/2, 650/24 W NOWOGRODZIE BOBRZAŃSKIM

RYS. NR		S-1	
Uprawnienia:	Skala:	Numer	Data
Specjalność	1:500	Podpis	10/2011
PLAN ZAGOSPODAROWANIA TERENU		LBS/0047/POOS/08	
Projektant:	mgr inż. Marta Sawczyńska		