


**PLAN ZAGOSPODAROWANIA TERENU
TERENY REKREACYJNE - PLAC ZABAW**
Skala 1:500
działka nr 137/7 obręb ewidencyjny 0011
m.Krzywa

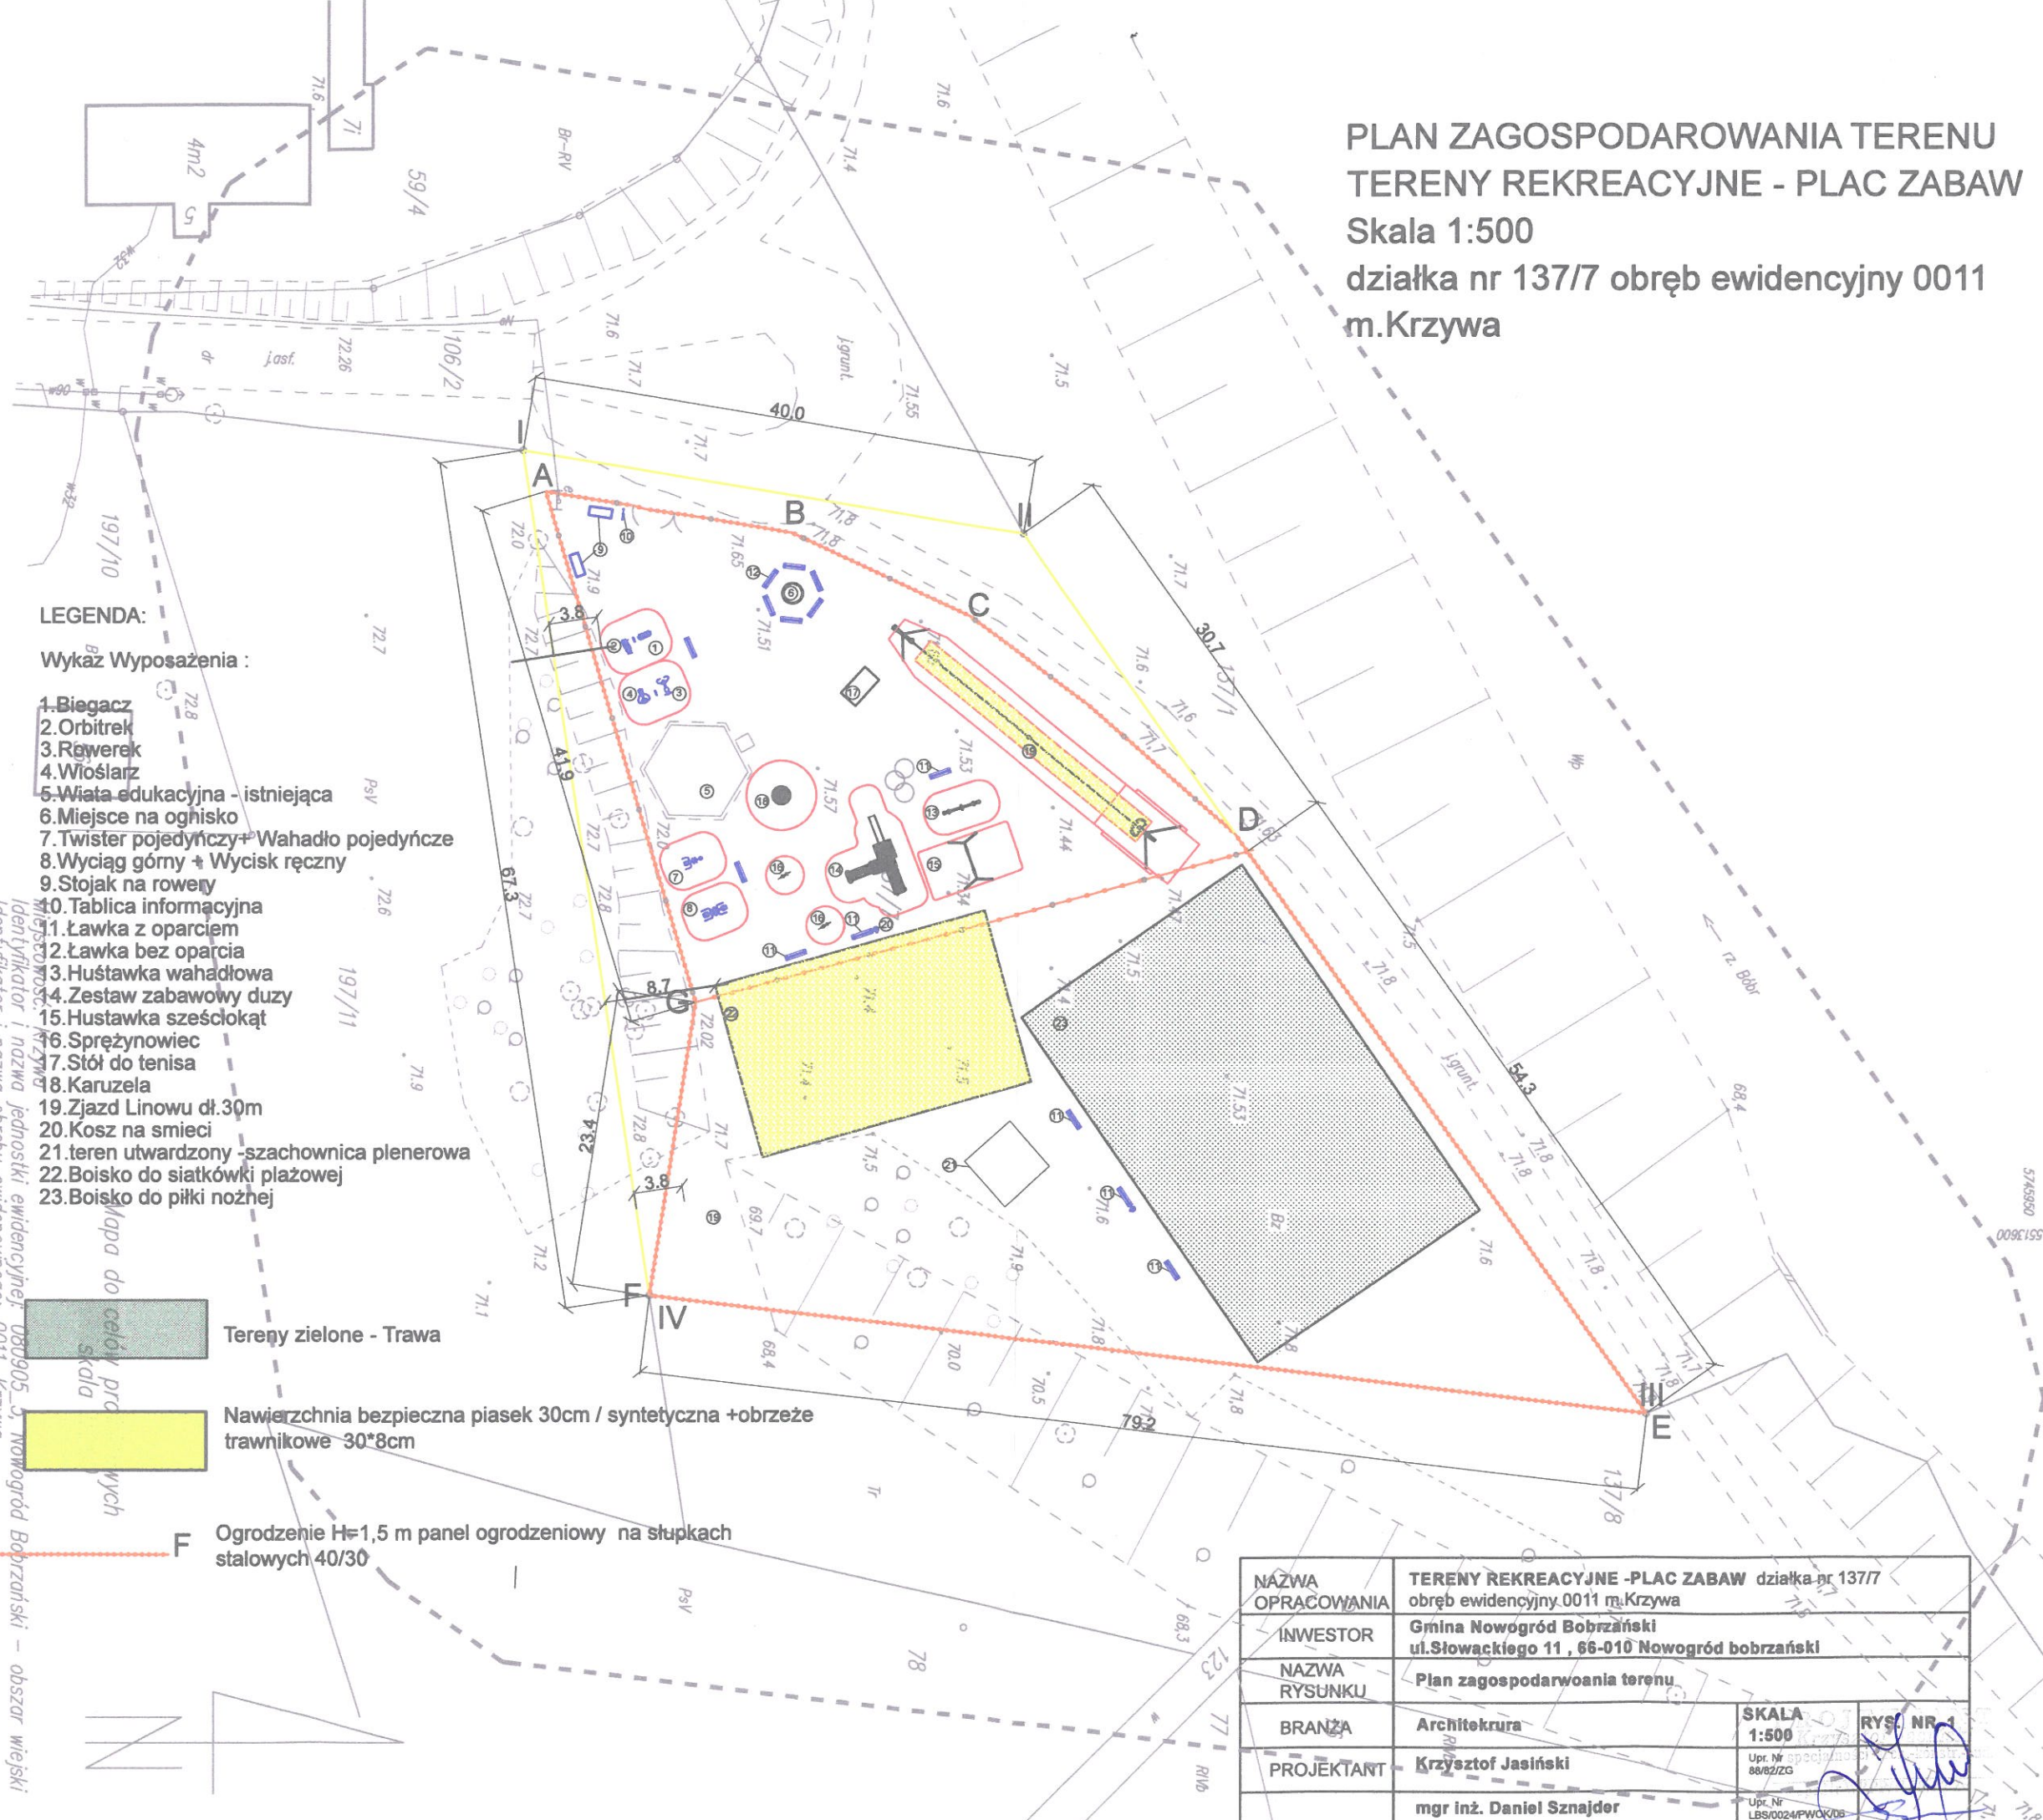

LEGENDA:

Wykaz Wyposażenia :

1. Biegacz
2. Orbitrek
3. Rowerek
4. Wiosłarz
5. Wiata edukacyjna - istniejąca
6. Miejsce na ognisko
7. Twister pojedynczy + Wahadło pojedyncze
8. Wyciąg górny + Wycisk ręczny
9. Stojak na rowery
10. Tablica informacyjna
11. Ławka z oparciem
12. Ławka bez oparcia
13. Huśtawka wahadłowa
14. Zestaw zabawowy duży
15. Huśtawka sześciokąt
16. Sprężynowiec
17. Stół do tenisa
18. Karuzela
19. Zjazd Linowy dł.30m
20. Kosz na smieci
21. teren utwardzony - szachownica plenerowa
22. Boisko do siatkówki plażowej
23. Boisko do piłki nożnej

Tereny zielone - Trawa

Nawierzchnia bezpieczna piasek 30cm / syntetyczna +obrzeże trawnikowe 30*8cm


Ogrodzenie H=1,5 m panel ogrodzeniowy na słupkach stalowych 40/30

Podpisana sy. ze zmienną datą i miejscem wystawienia, pieczęcie geodezyjne i kartograficzne. Skopiowane i wydrukowane kopie techniczne wpisane do ewidencji technicznych i kartograficznych geodezyjnego i kartograficznego.	
Organ prowadzący pomiarowy	STAROSTA ZIELONOGÓRSKI
Identyfikator ewidencyjny	1086.10841
Identyfikator pomiarowy	18. PAZ 2016
Data wpisania operatu technicznego do ewidencji pomiarowej	18. PAZ 2016
Imię, nazwisko i podpis osoby reprezentującej organ	<i>M. Jasiński</i>

Małgorzata Wojcys

Niniejsza mapa sporządzona przez Biuro Usług Geodezyjnych "GEOS" Szwajcy, Tłczak sp. j. w Zielonej Górze, na podstawie istniejącej mapy sy-rys. w skali 1:500 sekc. 5.165.22.24.12, 5.165.22.24.21, oraz na podstawie pomiaru uzupełniającego wykonanego w dniu 30.09.2016 r. Nie wyciąga się istniejącej sieci uzbrojenia podziemnego nie zgłoszonego do pomiaru przed zasypaniem odpowiedniej jednostki geodezyjnej. Granice w zakresie opracowania mapy do celów projektowych naniesiono na podstawie operatów pomiarowych znajdujących się w Starostwie Zielonogóskim. Nie dodano służebności gruntowych w zakresie mapy. Układ współrzędnych 2000. Układ odniesienia Krasnodł. Zakres opracowania mapy do celów projektowych zaznaczono linią przerywaną. --- cel pracy, mapa do celów projektowych rodzaju pracy pomiar stylizacyjno - wysokościowy

Identyfikator i nazwa jednostki ewidencyjnej: 080905_2, Nowogród Bobrzański - obszar wiejski działka 137/7

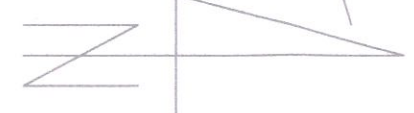

NAZWA OPRACOWANIA	TERENY REKREACYJNE - PLAC ZABAW działka nr 137/7 obręb ewidencyjny 0011 m.Krzywa		
INWESTOR	Gmina Nowogród Bobrzański ul. Słowackiego 11, 66-010 Nowogród bobrzański		
NAZWA RYSUNKU	Plan zagospodarowania terenu		
BRANŻA	Architektura	SKALA 1:500	RYŚ. NR 1
PROJEKTANT	Krzysztof Jasiński	Upr. Nr 66/02/ZG	<i>[Signature]</i>
	mgr inż. Daniel Sznajder	Upr. Nr LBS/0024/PWOK/06	<i>[Signature]</i>

BIURO USŁUG GEODEZYJNYCH "GEOS" Szwajcy, Tłczak sp. j. w Zielonej Górze
SAWICKI, TYLČZAK SPÓŁKA JAWNA
65-775 Zielona Góra, ul. Zająca 1
tel./fax 68 454 94 22
tel./kom. 605 035 709, 502 619 222
*ip 929-10-01-588 Remon 97201700 5745160

GEODETA UPRAWNIONY
inż. Daniel Szwajcy
upr. z dn. 12.2.21
tel. 68 454 94 22, 605 035 709

Sporządził dnia: 04.10.2016 TS