

Woj. lubuskie
powiat zielonogórski
gmina Nowogród Bobrzański


Mapa zagospodarowania terenu Skala 1 : 5500



- załącznik nr 2 do pisma dotyczącego
aktu planowania przestrzennego

- projektowany teren górnictwa i wydobycia
(zgodnie z obowiązującym studium)

- granica udokumentowanego złoża
(ujawnionego w obowiązującym studium)

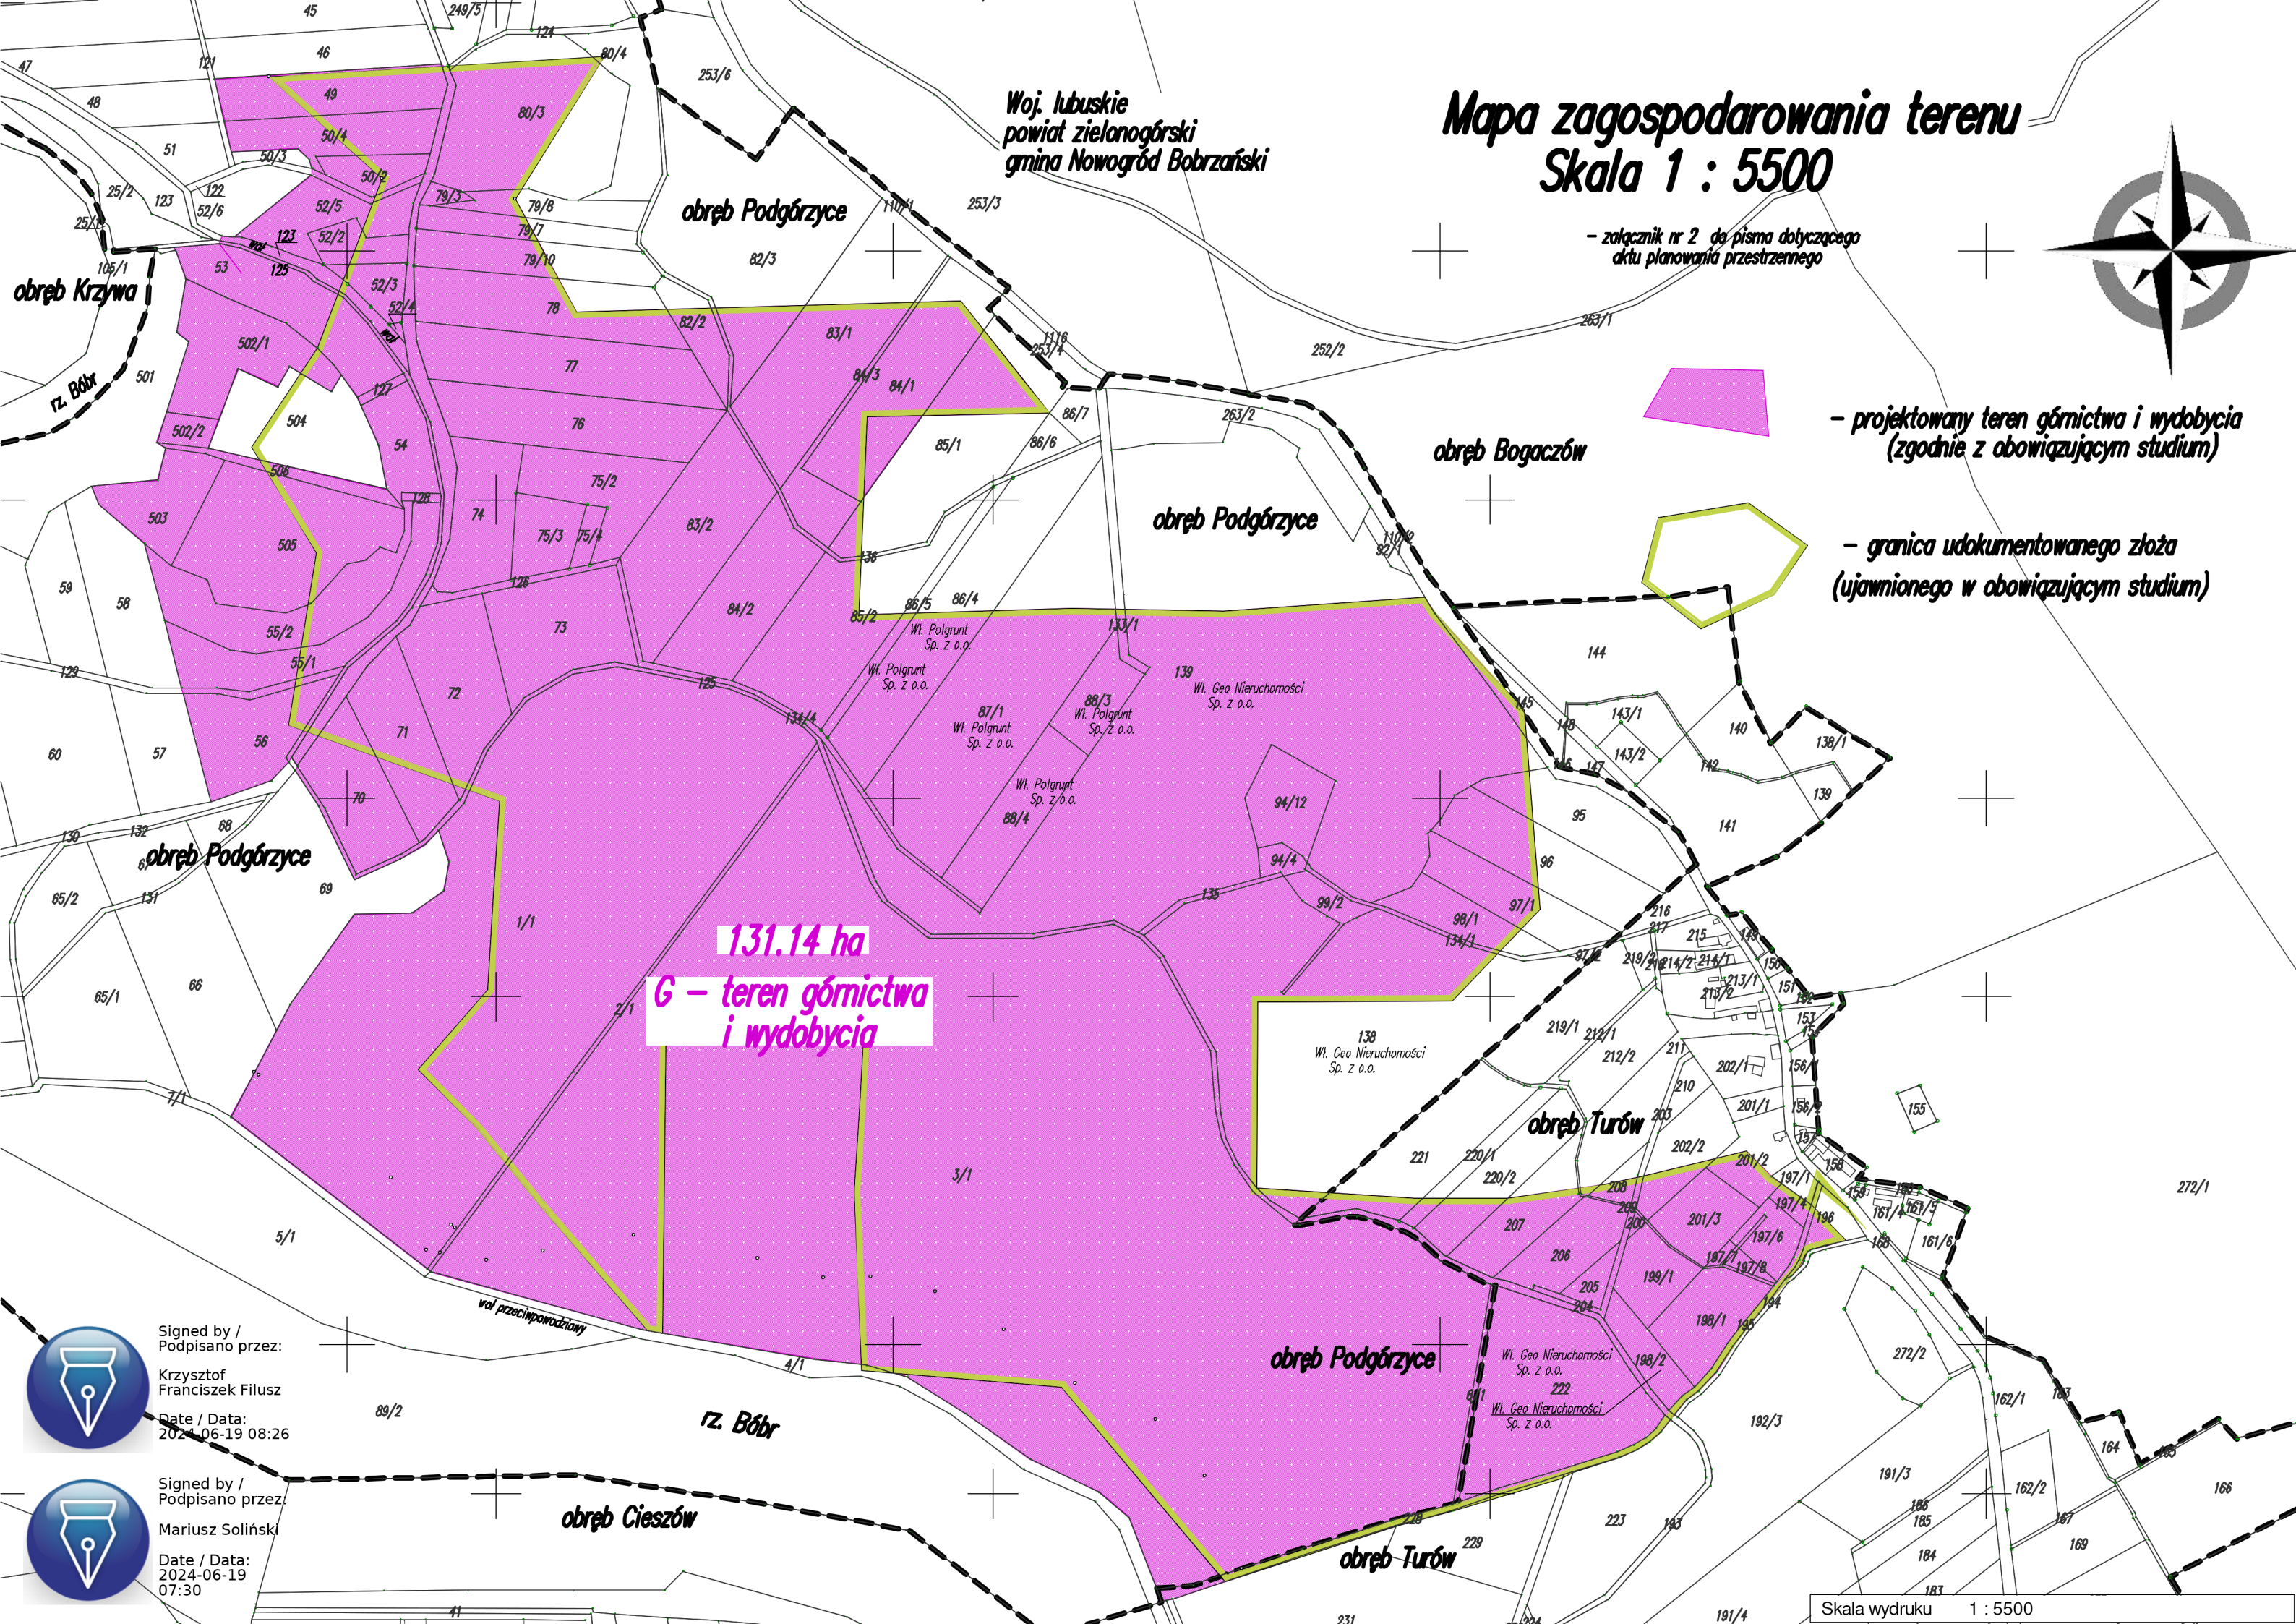

131.14 ha
G - teren górnictwa i wydobycia

Signed by /
Podpisano przez:

Krzysztof
Franciszek Filusz

Date / Data:
2024-06-19 08:26

Signed by /
Podpisano przez:

Mariusz Soliński

Date / Data:
2024-06-19
07:30