



PROFIL PODŁUŻNY - ul. Słoneczna

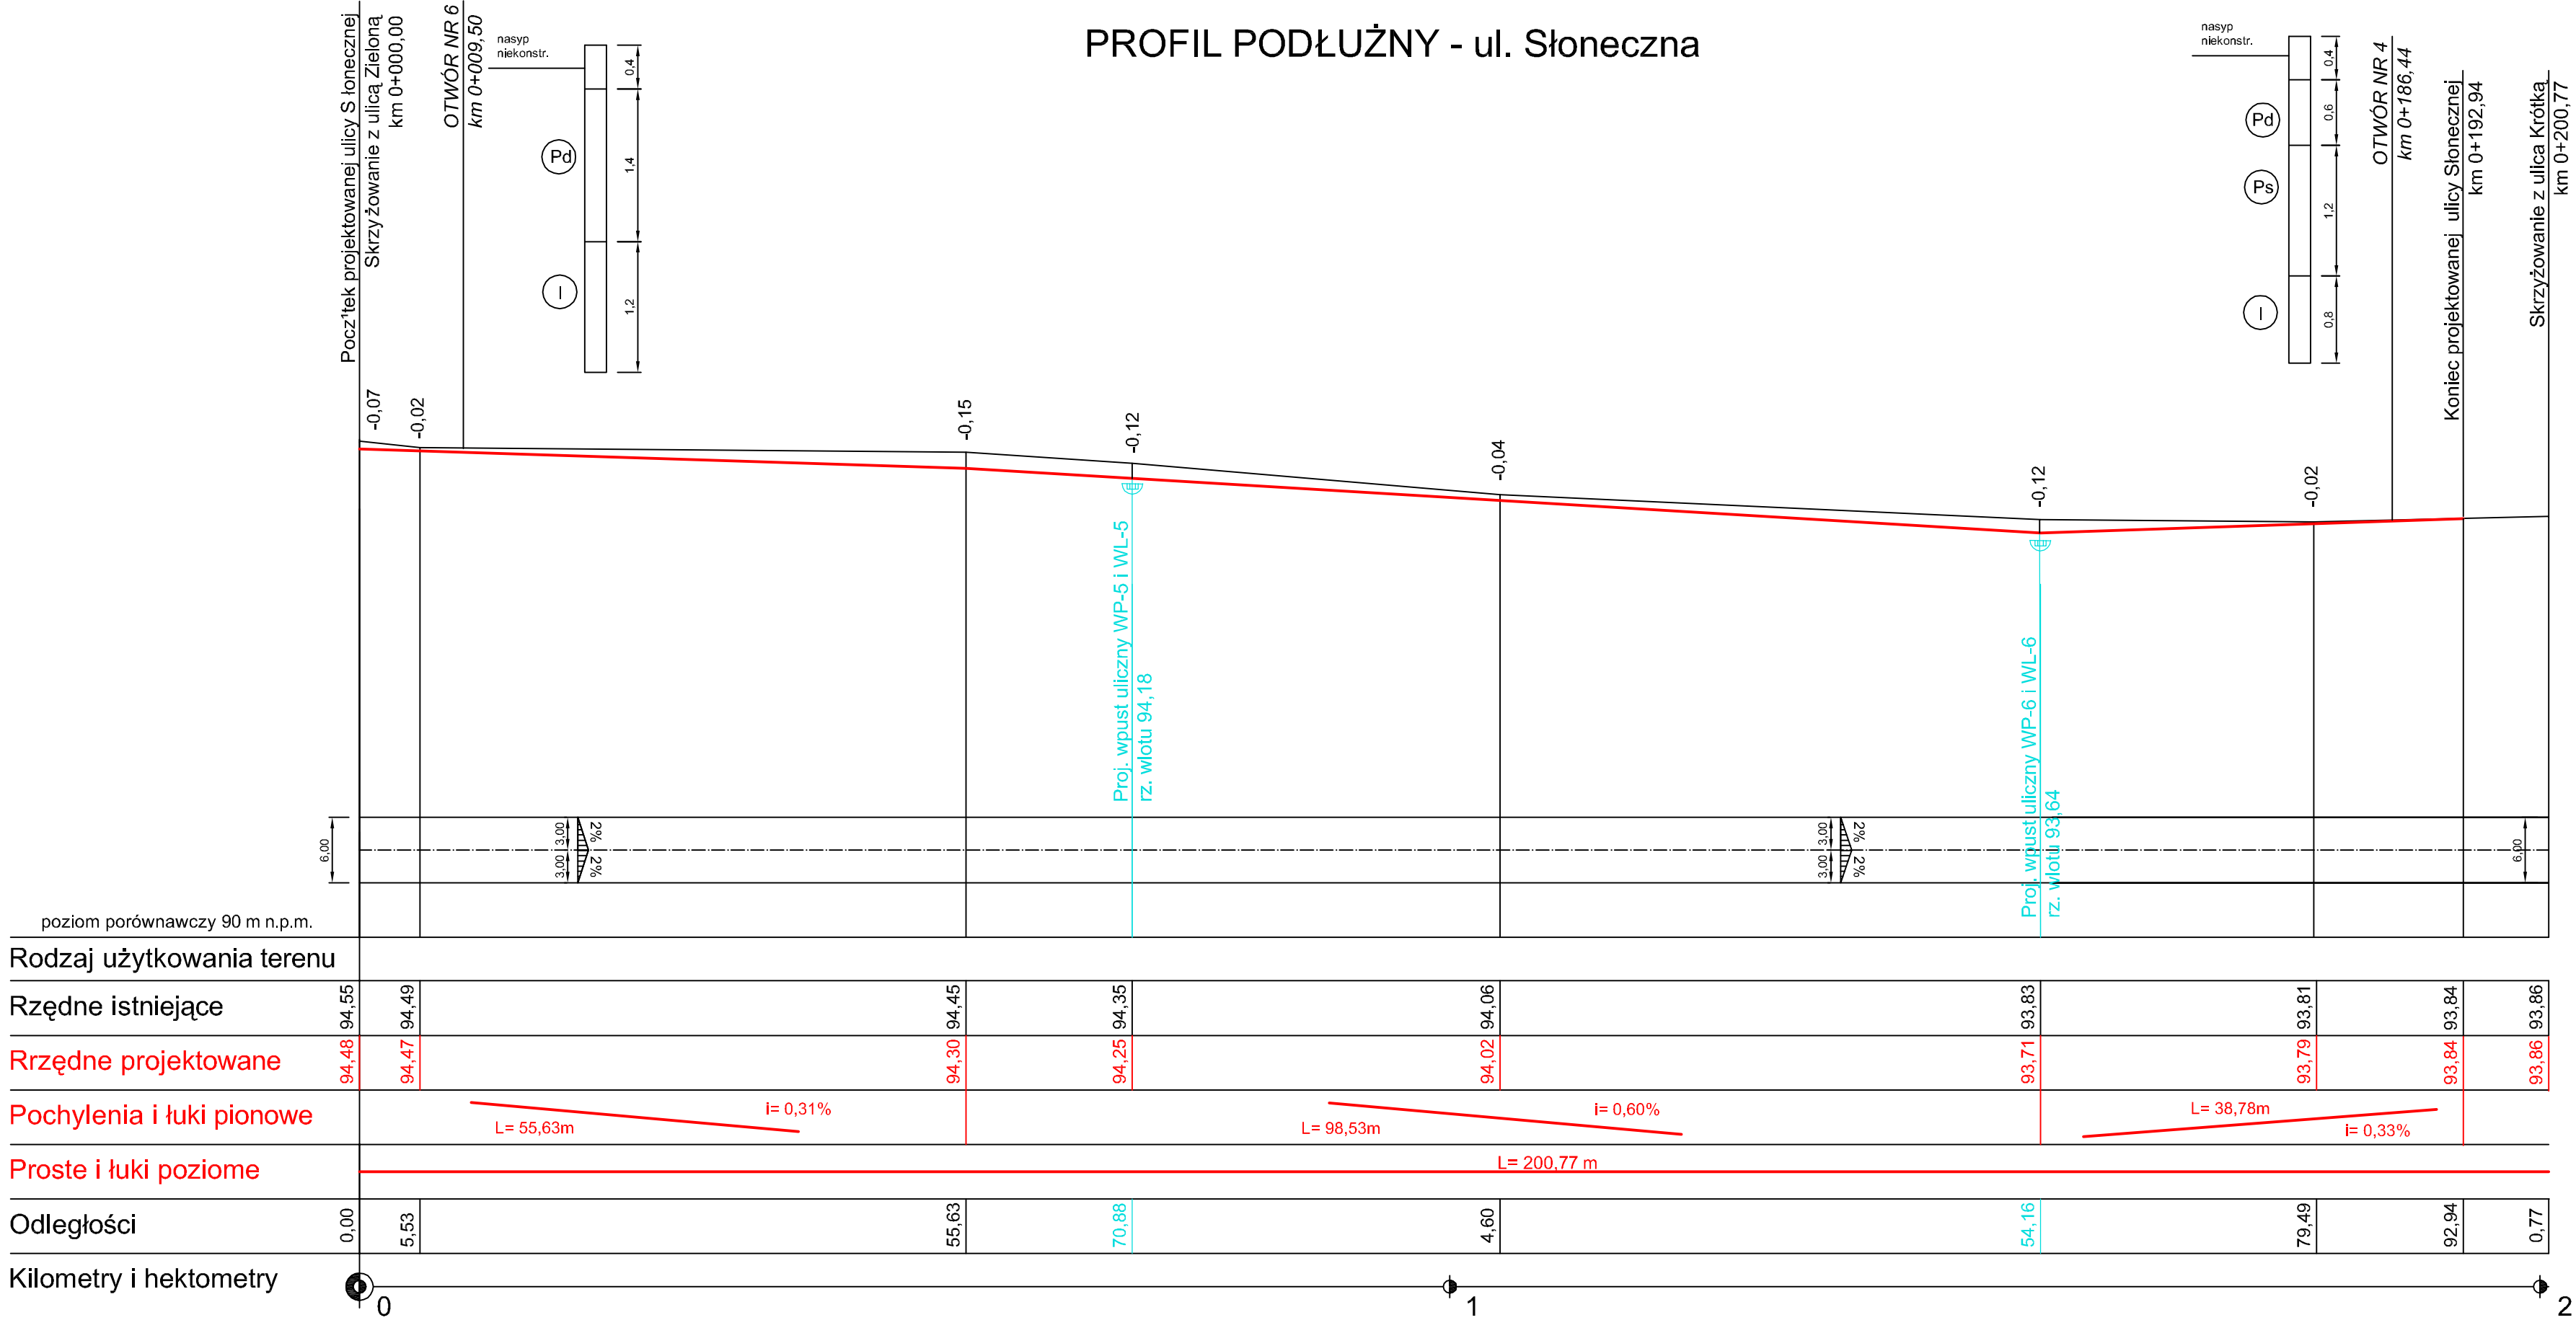

PROFIL PODŁUŻNY - ul. Krótka

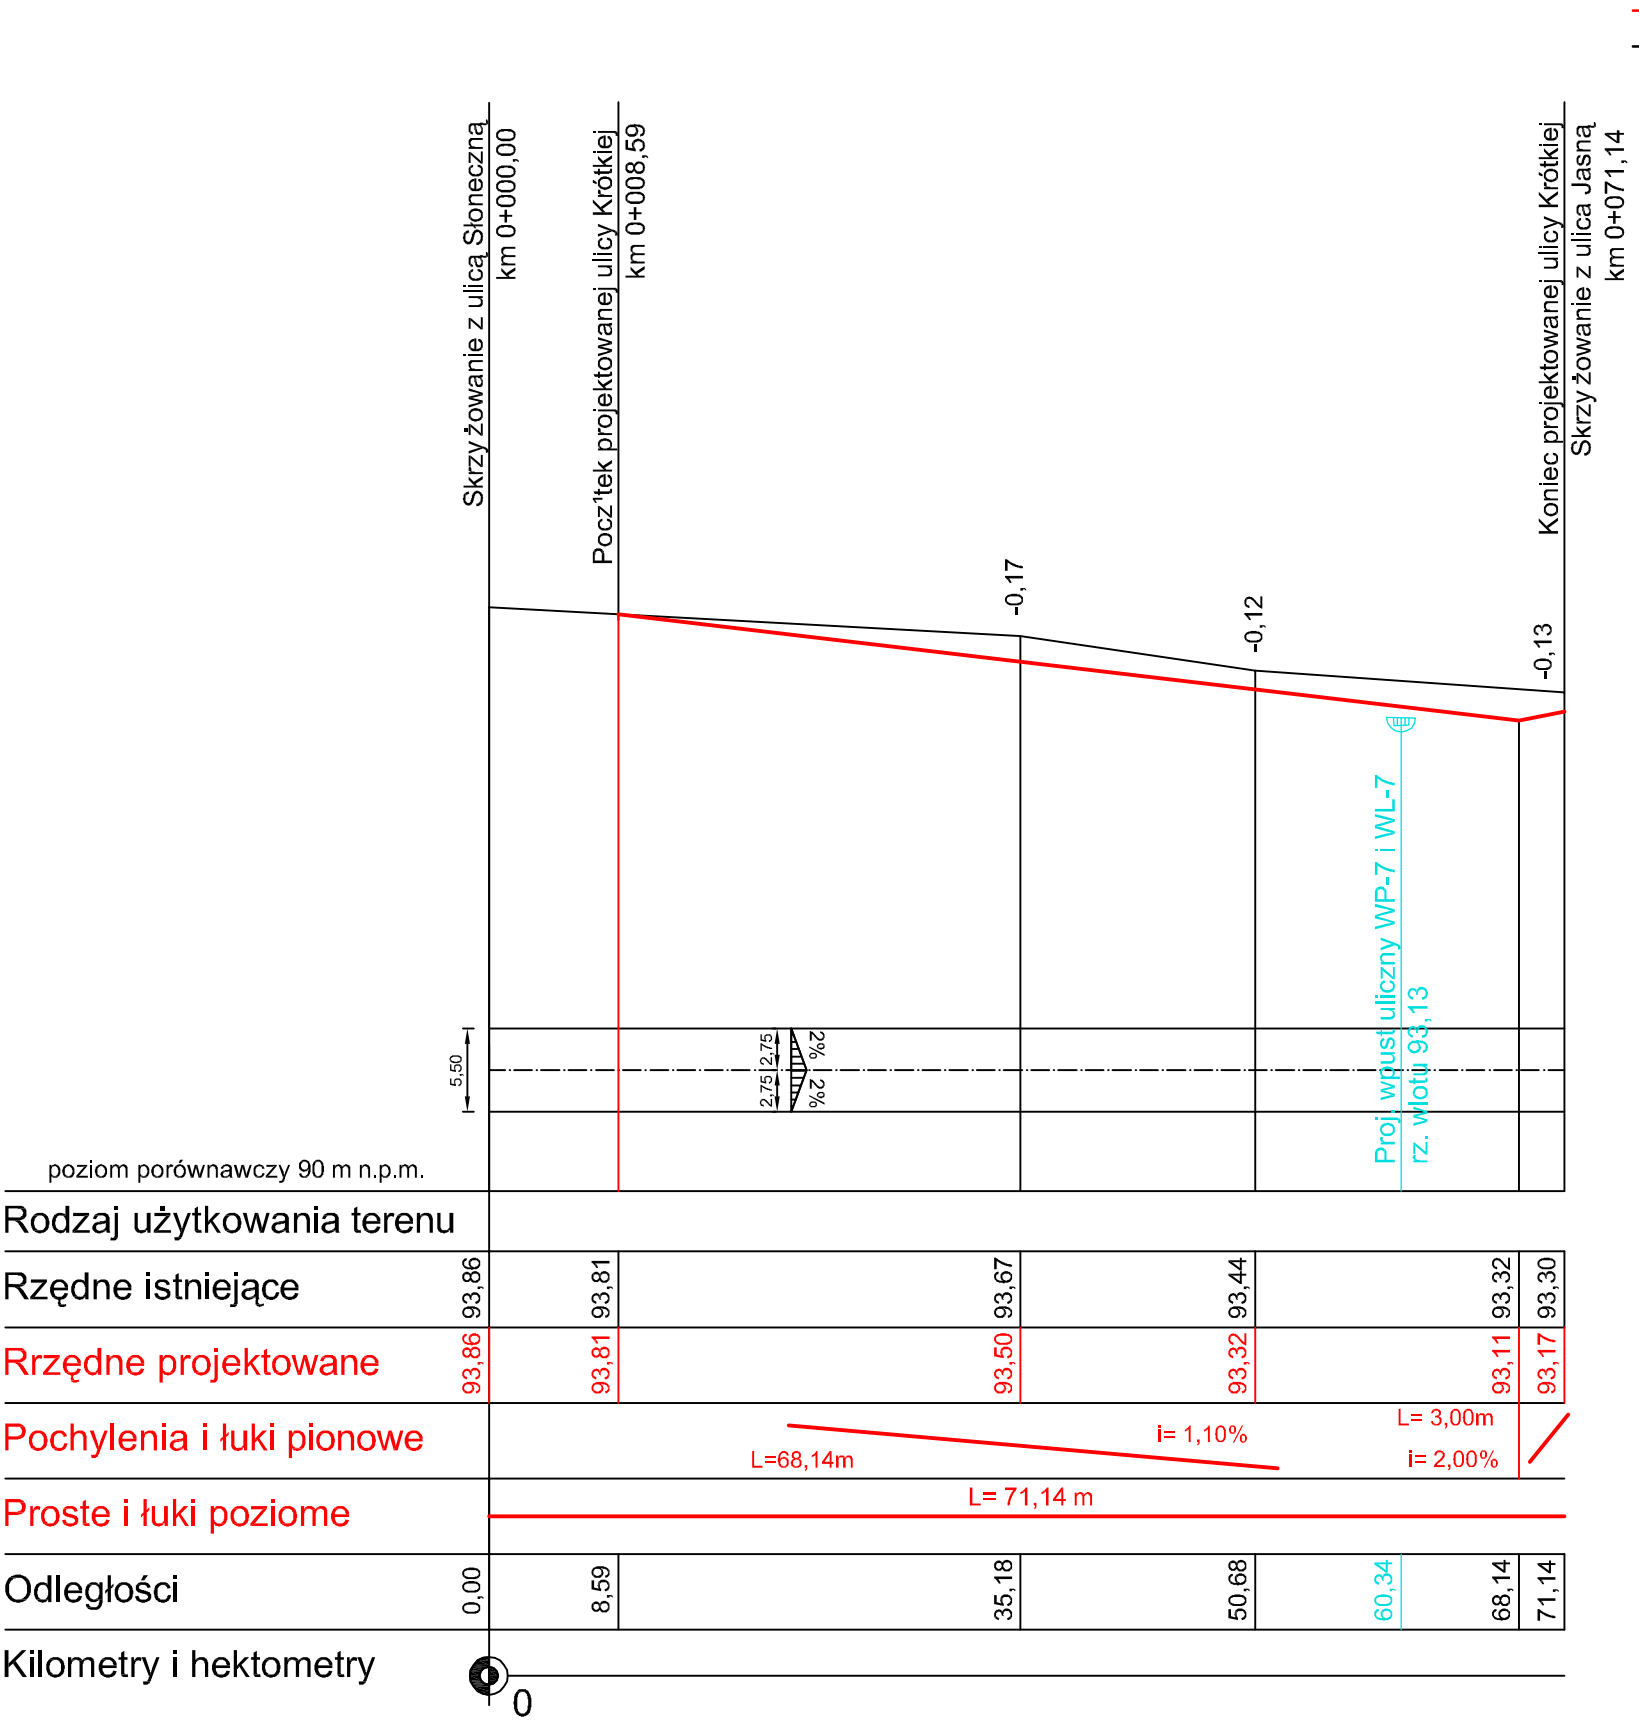

OZNACZENIA:

- PROJ. NIWELETA JEZDNI
- TEREN ISTN. W OSI PROJ. JEZDNI

"WS-PROJEKT" USŁUGI INŻYNIERSKIE

inż. WITOLD SZKWAREK

66 - 008 ŚWIDNICA UL. SADOWA 4
(0-68) 3273810

OBIEKT: PROJEKT BUDOWLANY
PROJEKT ARCHITEKTONICZNO BUDOWLANY
CZĘŚĆ I - BRANŻA DROGOWA

ROZBUDOWA ULIC OSIEDLA "SŁONECZNE"
W NOWOGRODZIE BOBRZAŃSKIM

RYSUNEK:
PROFILE PODŁUŻNE skala 1: 500/1000

	imię i nazwisko:	uprawnienie:	data i podpis:	nr rys.
PROJEKTANT: branża drogowa	inż. Witold Szkwarek	upr. proj. nr 13/04/ZG	09.2009 r.	4.2
SPRAWIAJĄCY: branża drogowa	mgr inż. Jan Kowalski	upr. proj. nr 107/73 spec. drogowej	09.2009 r.	
OPRACOWAŁ: branża drogowa	mgr inż. Dorota Rudzińska		09.2009 r.	

DATA: WRZESIEŃ 2009