


UWAGI OGÓLNE:

1. Generalny Wykonawca przed przystąpieniem do wykonania robót powinien sprawdzić w odpowiedzialnej dokumentacji roboty powiązane.
2. Generalny Wykonawca przed przystąpieniem do wykonania robót jest zobowiązany poinformować nadzór autorski o ewentualnych niezgodnościach dotyczących koordynacji projektu. W przypadku wykrycia takich wad prowadzenie robót jest zabronione.
3. Zabrania się prowadzenia robót na podstawie dokumentacji jednej branży.
- Prace należy prowadzić w odniesieniu do projektów innych branż i architektury.
4. W przypadku, gdy Generalny Wykonawca zamierza zastosować zmiany (również zmiany technologiczne) konieczne jest uzyskanie na to każdorazowej zgody nadzoru autorskiego oraz nadzoru inwestorskiego według przewidywanych procedur
5. Wszystkie materiały zastosowane na elewacjach, materiały wykończeniowe, widoczne elementy instalacyjne przed wbudowaniem powinny uzyskać akceptację architekta.

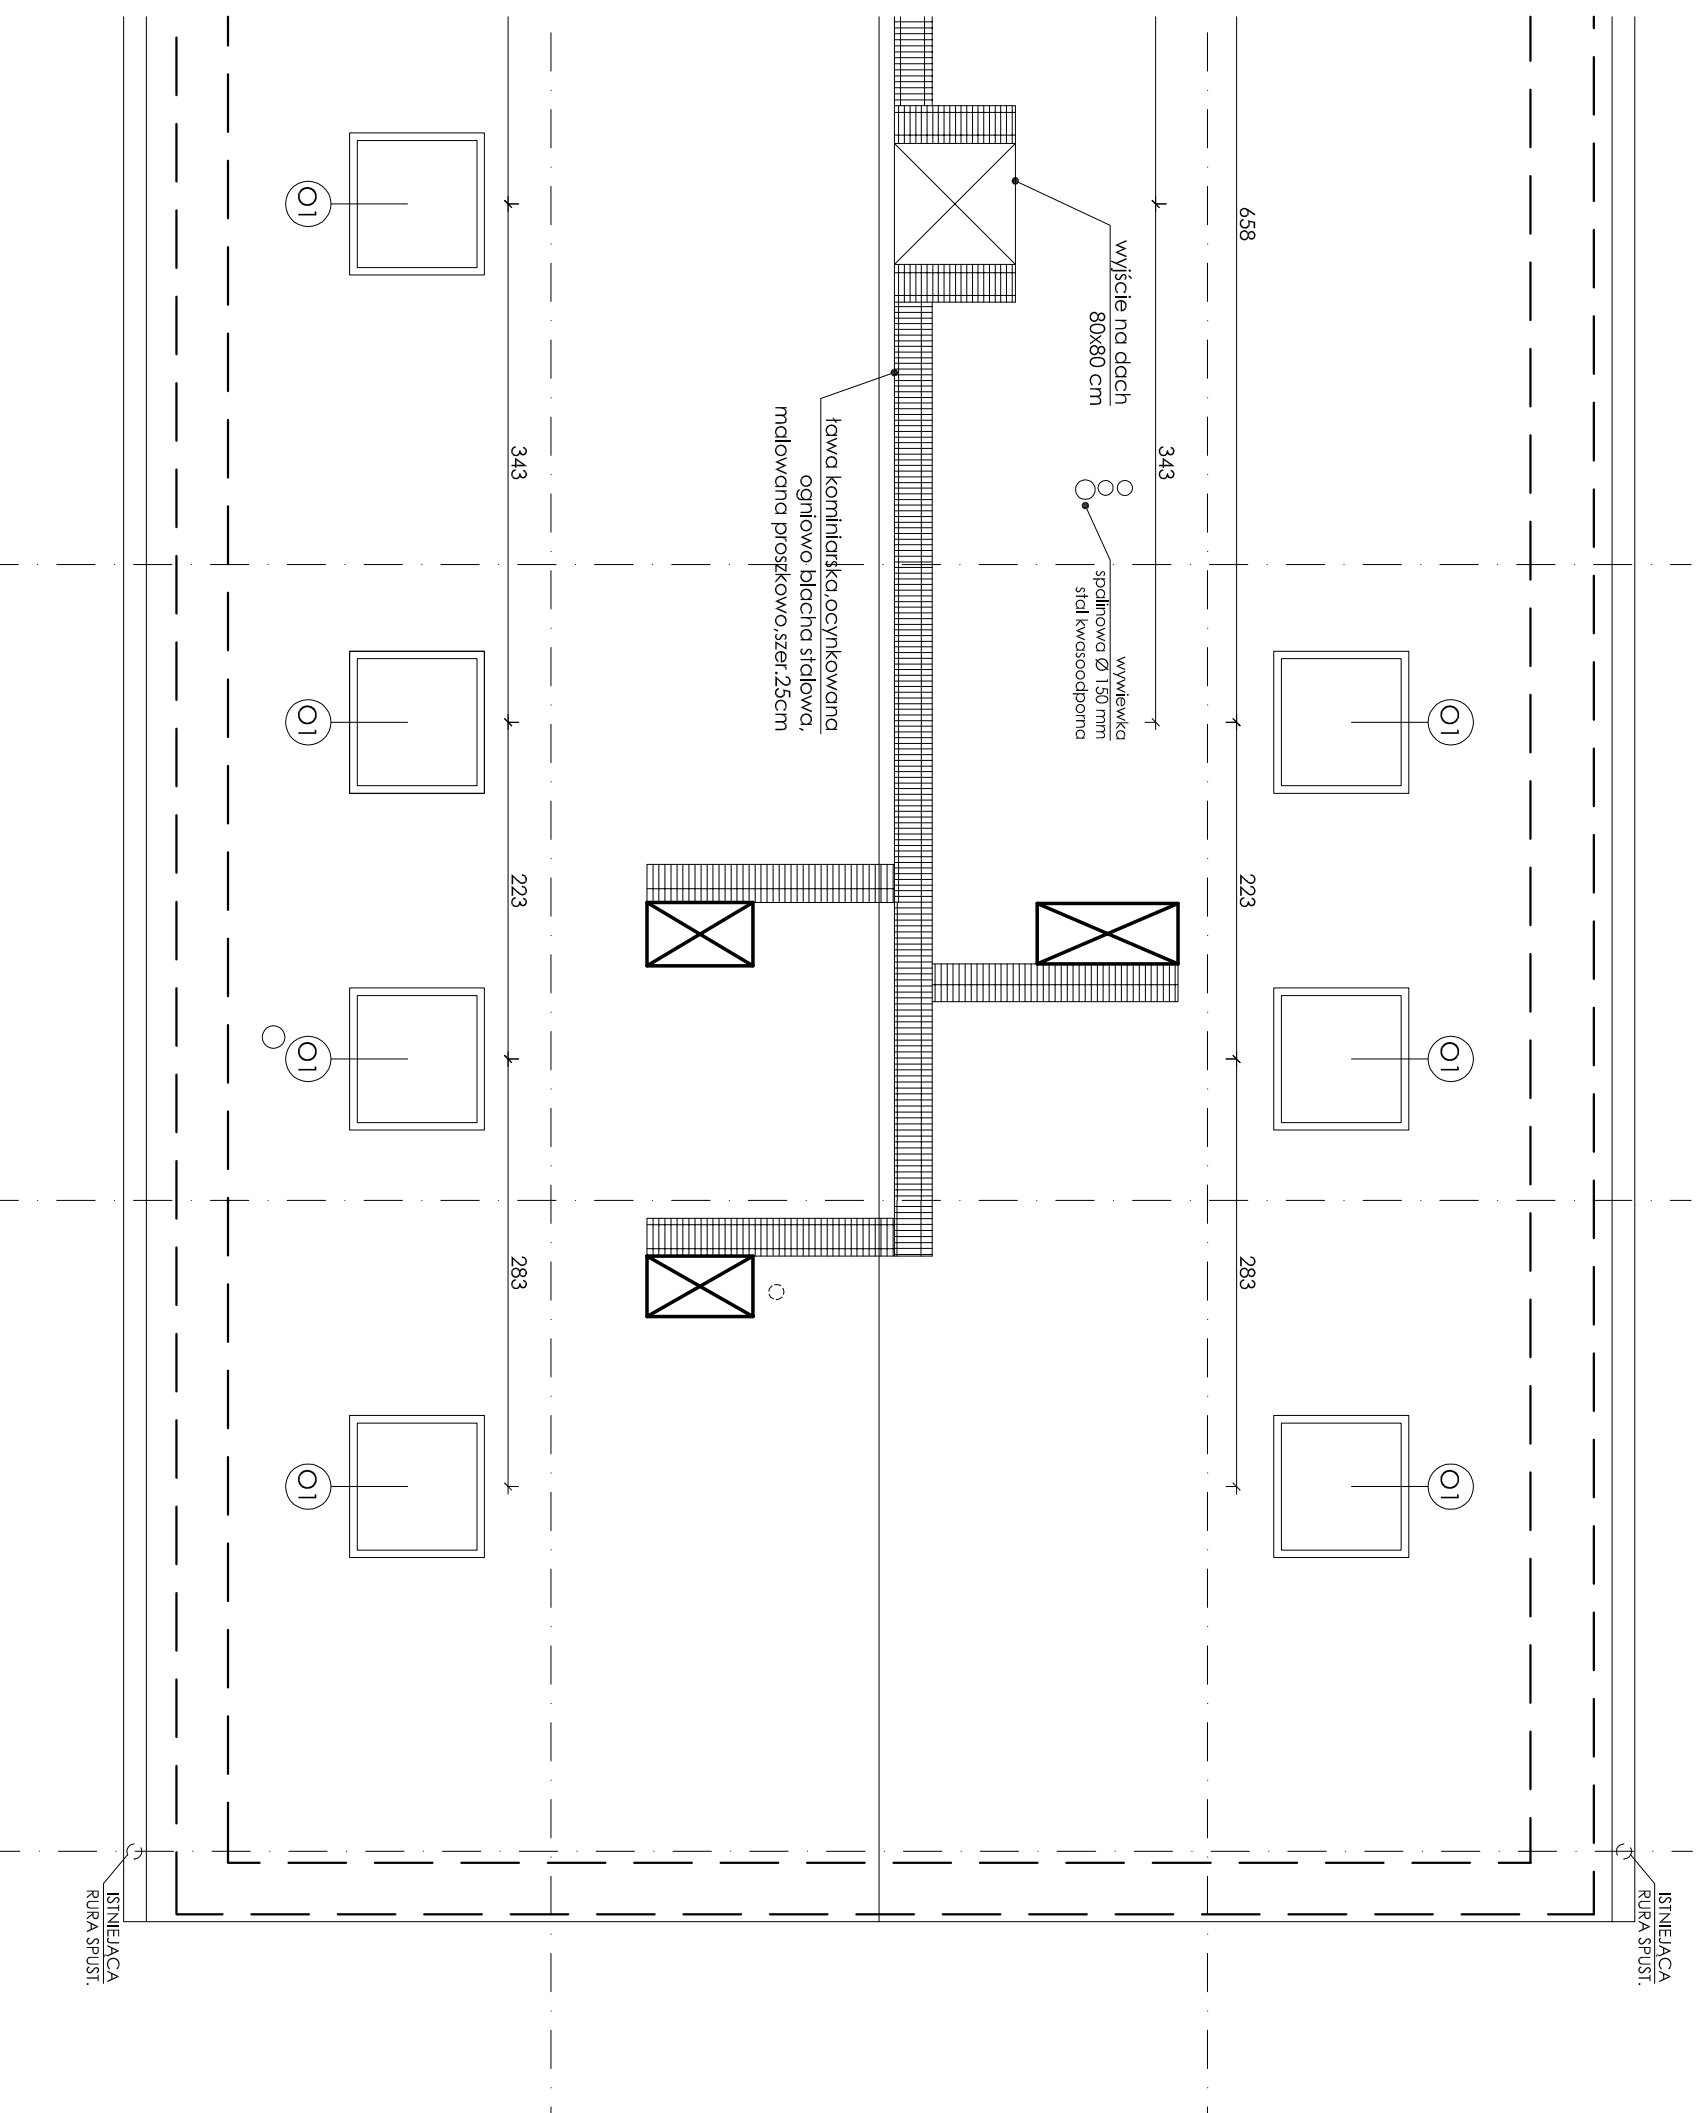

| | |
|---|------------------------|
| MMHC | MMHC Sp. z o.o. |
| ul. Dzika 23, 43-215 Jankowice tel. 509124742, fax (32) 211 54 97 w. 21 biuro@mmhc.pl, www.mmhc.pl NIP 638-17-40-150 REGON 240935414 | |

inwestycja: Adaptacja poddasza nieużytkowego na cele mieszkalne

inwestor: Gmina Nowogród Bobrzański, ul. Słowackiego 11 66-010 Nowogród Bobrzański

adres inwestycji: działka nr 1349/2, Ul. Os. Robotnicze Nowogród Bobrzański

tytuł rysunku: RZUT DACHU B

projektanci: mgr inż. arch. Igor BUSZKIEWICZ
nr upr. 369/PW/94
mgr inż. arch. Joanna Zyber

data: grudzień
nr rys.: A08