UWAGI OGÓLNE:

1. Generalny Wykonawca przed przystąpieniem do wykonania robót powinien sprawdzić w odpowiedniej dokumentacji roboty powiązane.
2. Generalny Wykonawca przed przystąpieniem do wykonania robót jest zobowiązany poinformować nadzór autorski o ewentualnych niezgodnościach dotyczących koordynacji projektu. W przypadku wykrycia takich wad prowadzenie robót jest zabronione.
3. Zabrania się prowadzenia robót na podstawie dokumentacji jednej branży. Prace należy prowadzić w odniesieniu do projektów innych branż i architektury.
4. W przypadku, gdy Generalny Wykonawca zamierza zastosować zmiany(również zmiany technologii) konieczne jest uzyskanie na to każdorazowej zgody nadzoru autorskiego oraz nadzoru inwestorskiego według przewidywanych procedur
5. Wszystkie materiały zastosowane na elewacjach, materiały wykończeniowe, widoczne elementy instalacyjne przed wbudowaniem powinny uzyskać akceptację architekta.

SCHEMAT INSTALACJI CIEPŁEJ I ZIMNEJ WODY

M1

W - Wanna
Pr - Pralka
ZL - Zlewozmywak
U - Umywalka
WC - Miska ustępowa

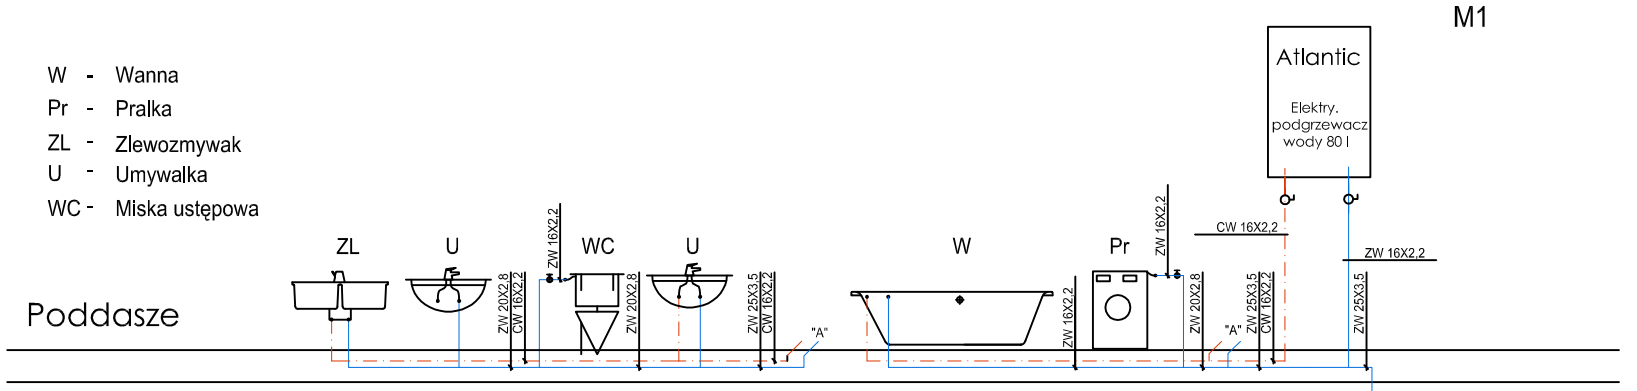

RUROCIĄGI WODY WYKONAĆ Z RUR WIELOWARSTWOWYCH PE-Xc
WSZYSTKIE INSTALACJE ROZPROWADZONE B ĘDĄ POD PODŁOGĄ.

ISTNIEJĄCY PION WODY ZIMNEJ

SCHEMAT INSTALACJI CIEPŁEJ I ZIMNEJ WODY

M2

W - Wanna
Pr - Pralka
ZL - Zlewozmywak
U - Umywalka
WC - Miska ustępowa

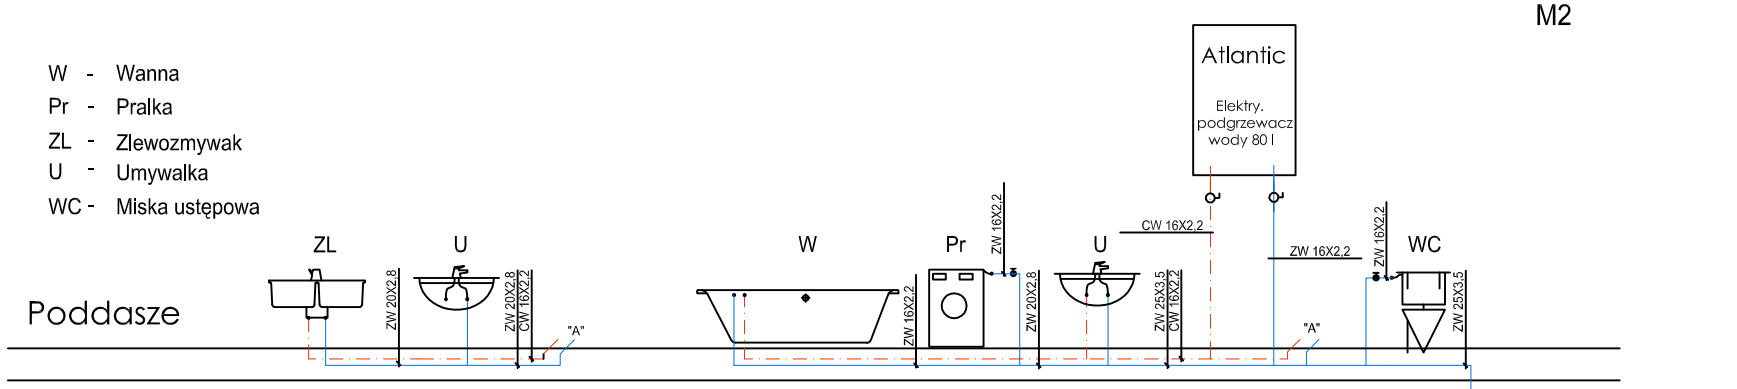

RUROCIĄGI WODY WYKONAĆ Z RUR WIELOWARSTWOWYCH PE-Xc
WSZYSTKIE INSTALACJE ROZPROWADZONE B ĘDĄ POD PODŁOGĄ.

ISTNIEJĄCY PION WODY ZIMNEJ

SCHEMAT PODŁĄCZENIA PODGRZEWACZA WODY

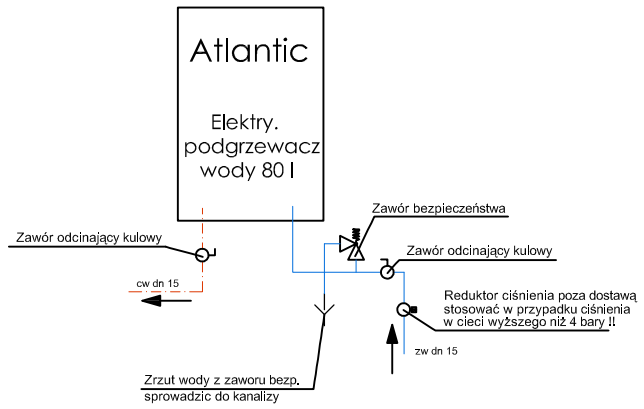

MMHC Sp. z o.o.
ul. Dzika 23, 43-215 Jankowice
tel. 509124742, fax (32) 211 54 97 w. 21
biuro@mmhc.pl, www.mmhc.pl
NIP 638-17-40-150 REGON 240935414

inwestycja: Adaptacja poddasza nieużytkowego na cele mieszkalne

inwestor: Gmina Nowogród Bobrzański, ul.Słowackiego 11 66-010 Nowogród Bobrzański

adres inwestycji: działka nr 1349/2, Ul. Os. Robotnicze Nowogród Bobrzański

tytuł rysunku: **INSTALACJA WODY ZIMNEJ I CIEPŁEJ**
INSTALACJE SANITARNE

projektanci: mgr inż. Szymon Ślósarski

data: grudzień **nr rys.:** **IS 6**

PRAWA AUTORSKIE ZASTRZEŻONE
PRZEDMIOTOWY PROJEKT /DZIEŁO ARCHITEKTONICZNE/ JEST CHRONIONY PRAWEM AUTORSKIM