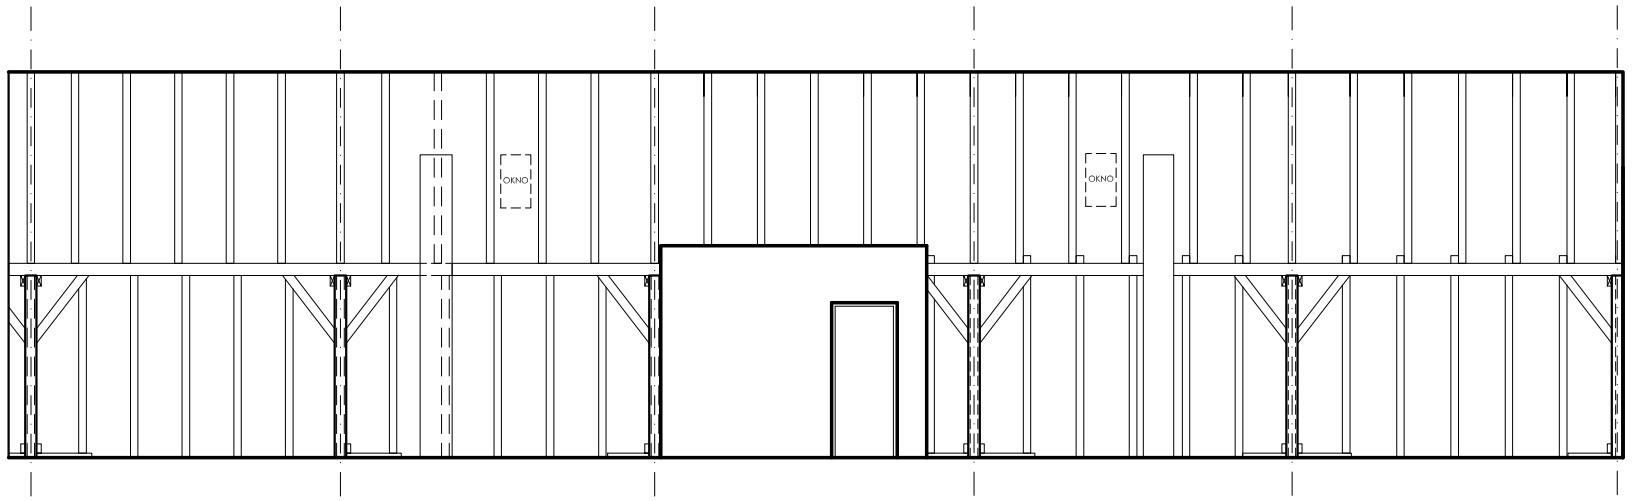

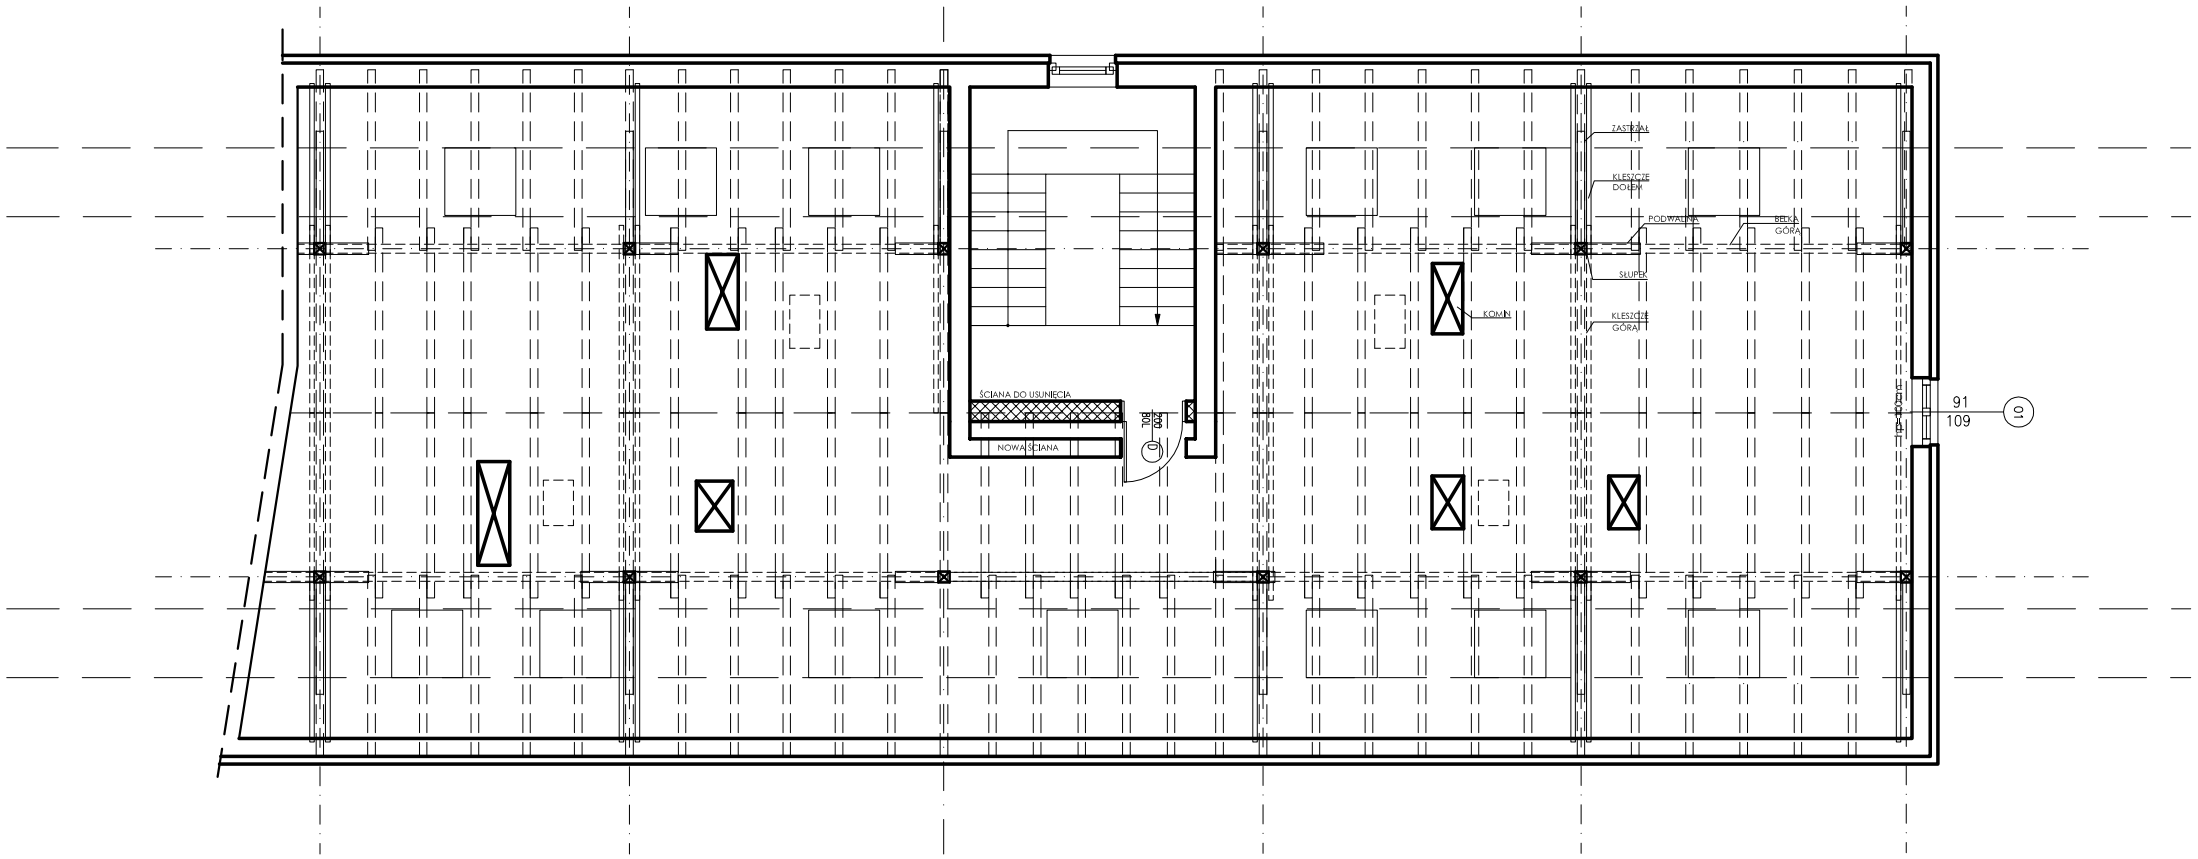

MMHC Sp. z o.o.

ul. Dzika 23, 43-215 Jankowice
tel. 509124742, fax (32) 211 54 97 w. 21
biuro@mmhc.pl, www.mmhc.pl
NIP 638-17-40-150 REGON 240935414

inwestycja: Adaptacja poddasza nieużytkowego na cele mieszkalne

inwestor: Gmina Nowogród Bobrzański, ul.Słowackiego 11
66-010 Nowogród Bobrzański

adres inwestycji: działka nr 1349/2, Ul. Os. Robotnicze
Nowogród Bobrzański

tytuł rysunku: STAN ISTNIEJĄCY
ARCHITEKTURA , **skala 1:100**

projektanci: mgr inż. arch. Igor BUSZKIEWICZ
nr upr. 369/PW/94
mgr inż. arch. Joanna Zyber

data: grudzień **nr rys.:** A01

PRAWA AUTORSKIE ZASTRZEŻONE
PRZEDMIOTOWY PROJEKT /DZIEŁO ARCHITEKTONICZNE/ JEST
CHRONIONY PRAWEM AUTORSKIM