



PRZEKRÓJ POPRZECZNY ZJAZDU B-B
 skala 1:25

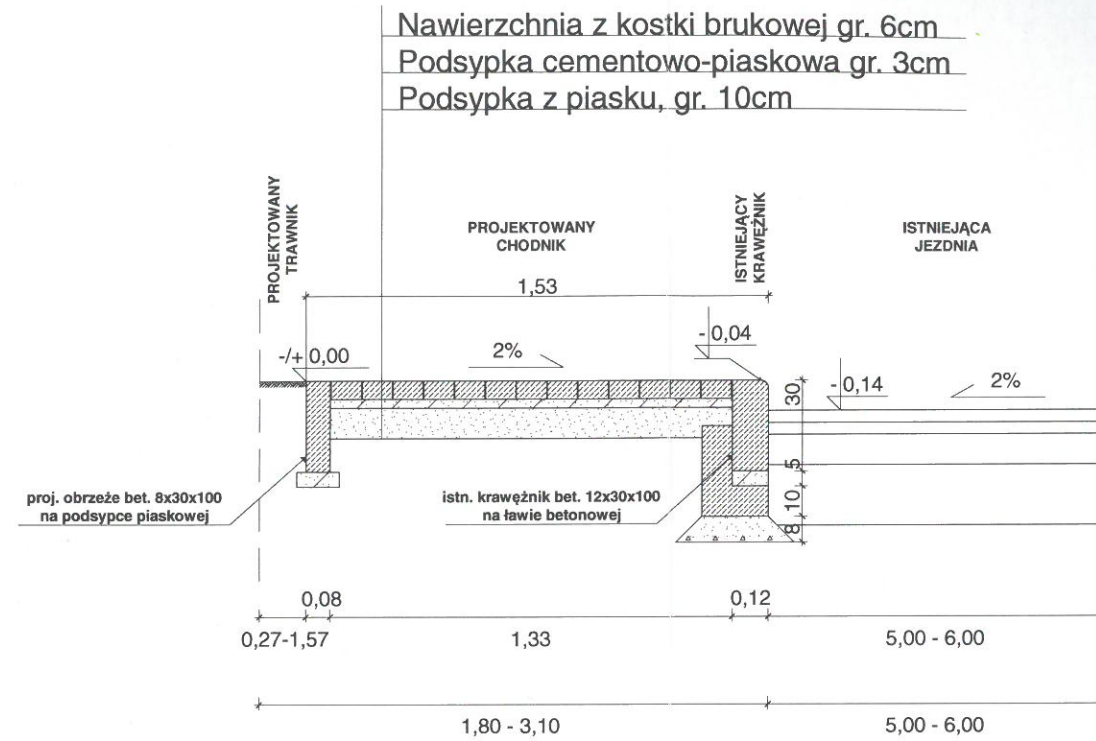

PRZEKRÓJ POPRZECZNY CHODNIKA A-A
 skala 1:25

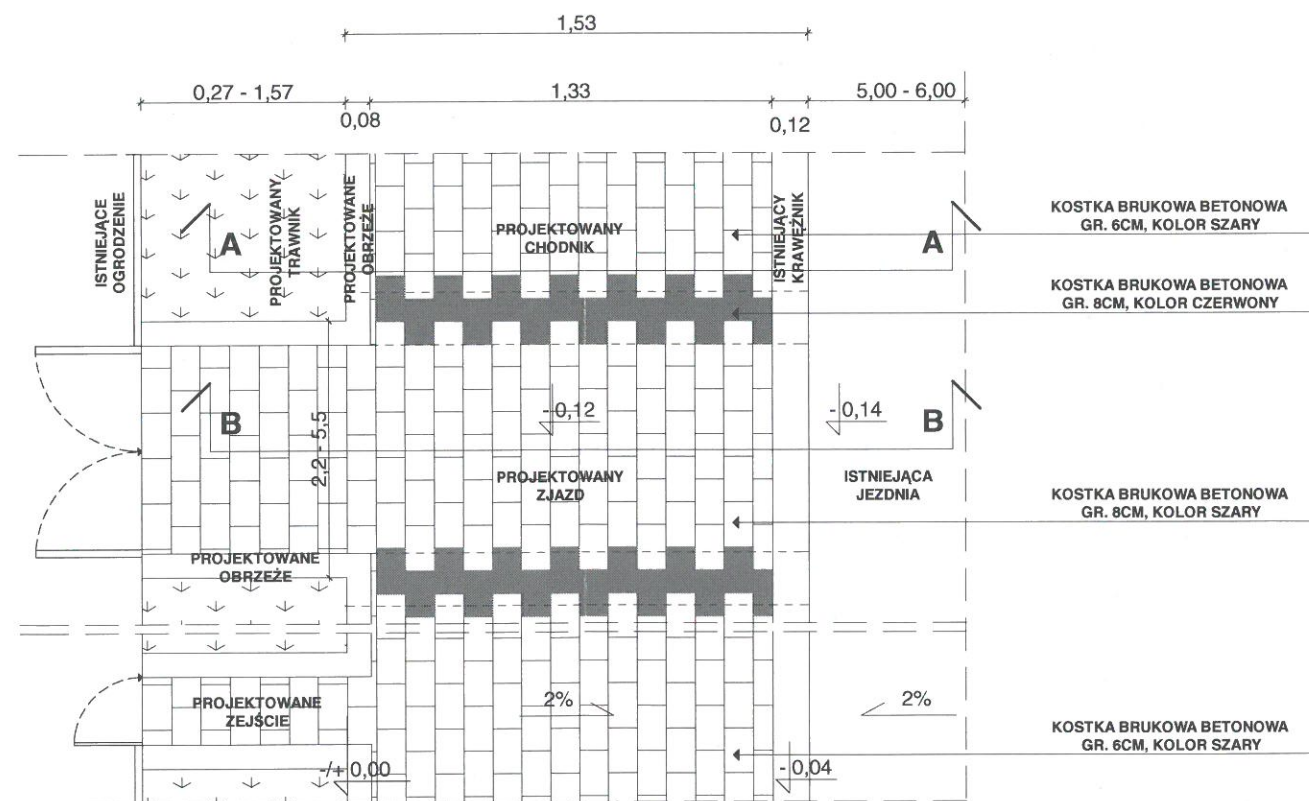

RZUT
 skala 1:25

POWIATOWY ZIELONOGÓRSKI ZARZĄD DRÓG
 uzgadnia z uwagami / bez uwag
 jak w piśmie nr PZD-6433.22.2014.57
 z dn. 22.07.2014
 STARSZY INSPEKTOR
 Jarosław Judziński

Inwestycja Przebudowa pasa dróg gminnych polegająca na budowie chodników dz. nr 940, 955, 903, 928; obręb 0001 Nowogród Bobrzański			
Inwestor Gmina Nowogród Bobrzański ul. Słowackiego 11, 66-010 Nowogród Bobrzański			
Tytuł rysunku PRZEKROJE I RZUTY			
Projektant mgr inż. arch. Klaudia Gruszecka upr. projektowe arch. LOIA/26/2008/GW			
Branża	Data	Skala	Nr rys
Drogowa	07.2014	1:25	2

27