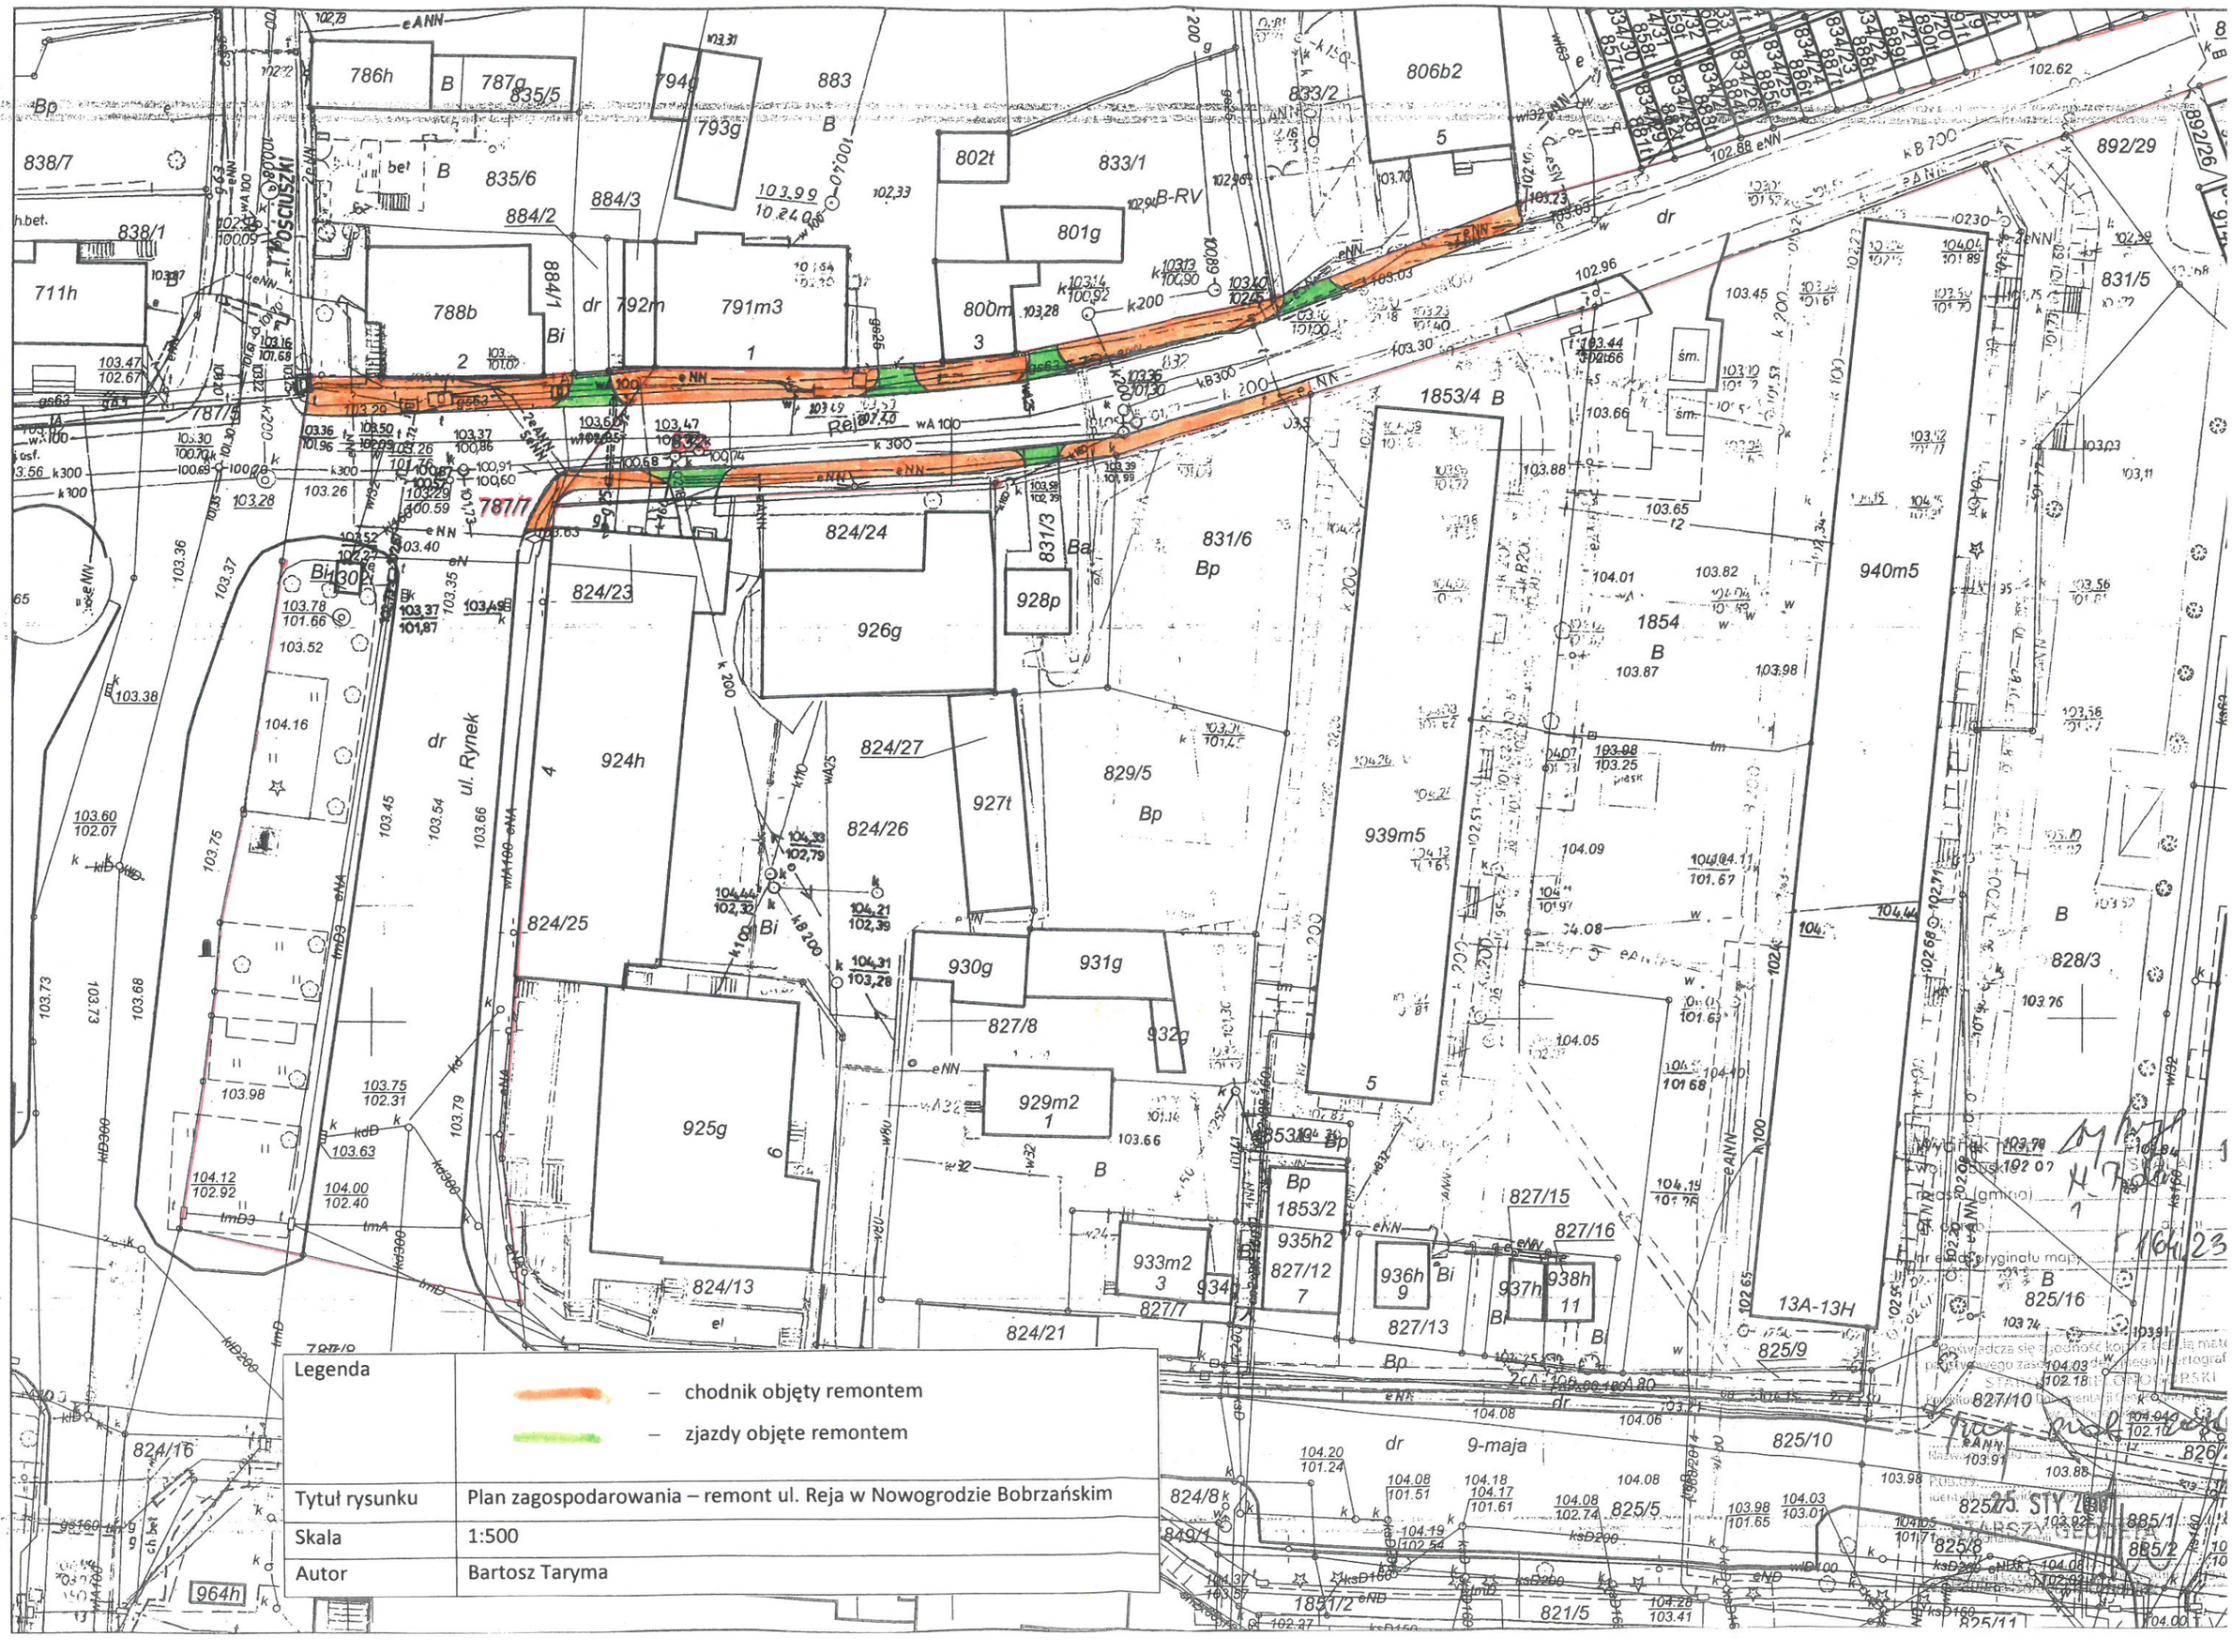


| Legenda | |
|---|---|
| | – chodnik objęty remontem |
| | – zjazdy objęte remontem |
| Tytuł rysunku | Plan zagospodarowania – remont ul. Reja w Nowogrodzie Bobrzańskim |
| Skala | 1:500 |
| Autor | Bartosz Taryma |