




SZCZEGÓŁ KONSTRUKCYJNY "A"
SKALA 1:10

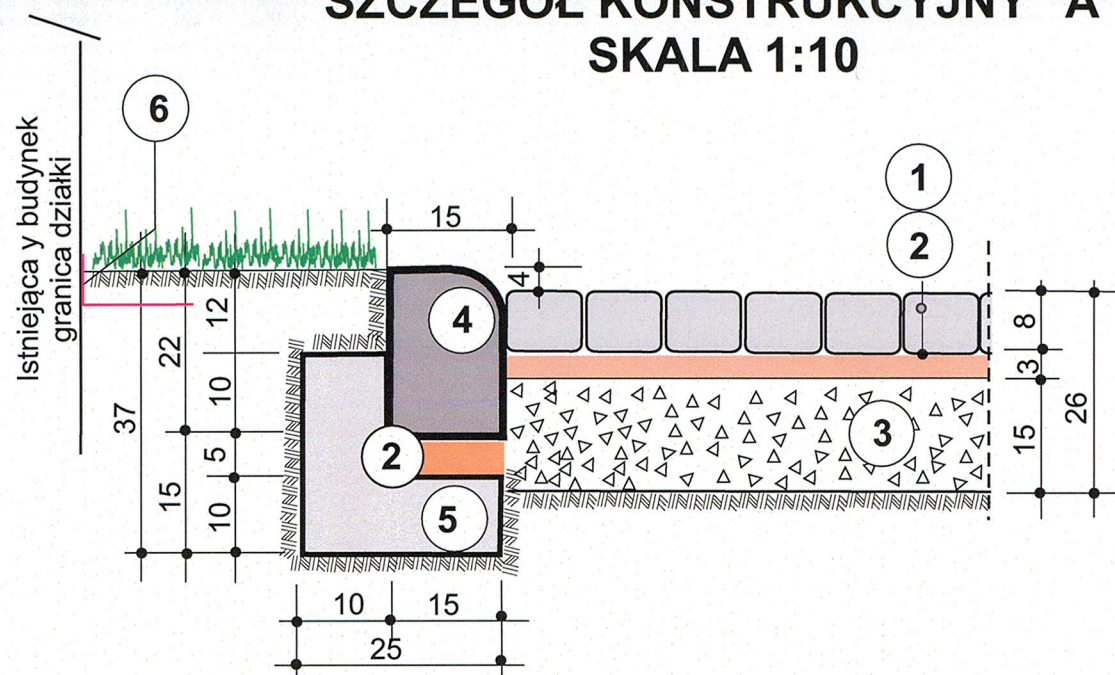

SZCZEGÓŁ KONSTRUKCYJNY "C"
SKALA 1:10

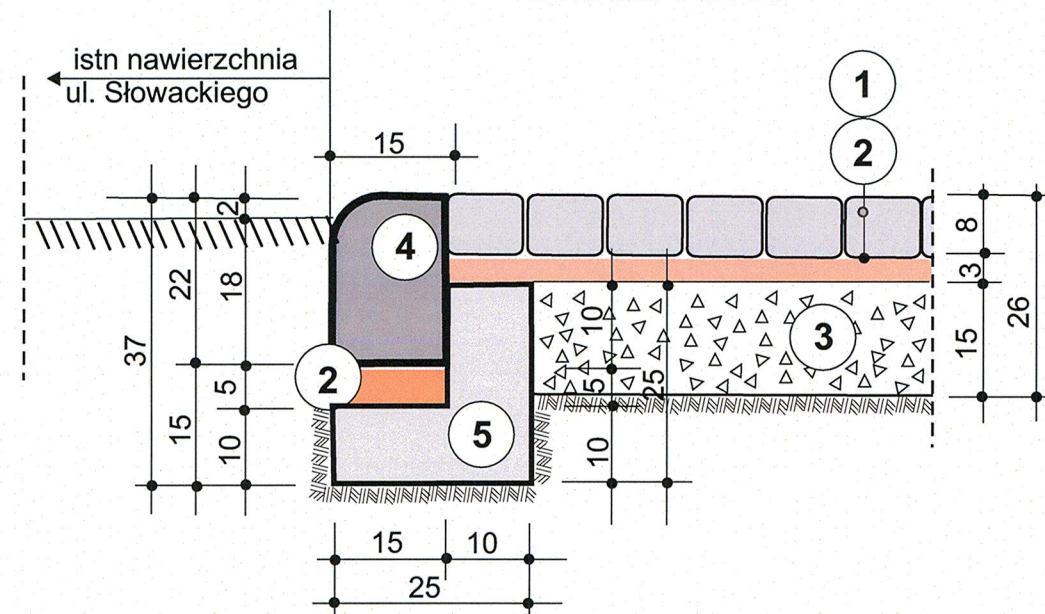


SZCZEGÓŁ KONSTRUKCYJNY "B"
SKALA 1:10

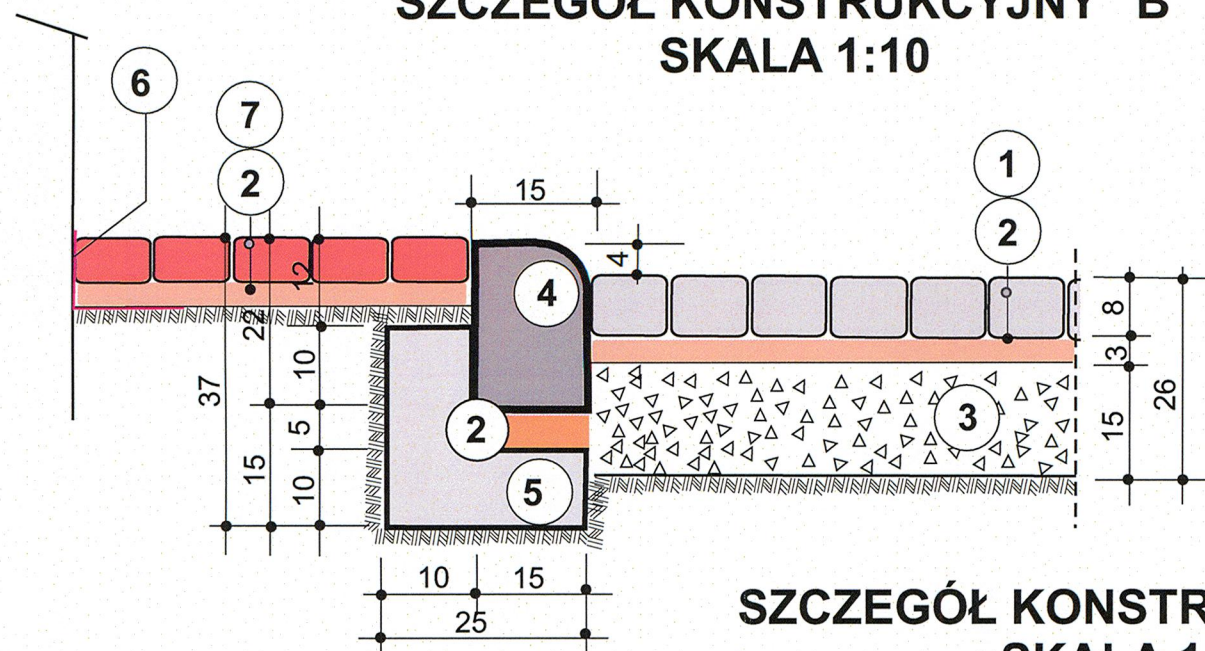

LEGENDA:

1. NAWIERZCHNIA KOSTKI BRUKOWEJ BETONOWEJ gr. 8 cm - kolor szary
2. PODSYPKA CEMENTOWO-PIASKOWA 1:4
3. PODBUDOWA Z TŁUCZNI KAMIENNEGO gr. 15 cm
4. KRAWĘŻNIK BETONOWY NAJAZDOWY o wymiarach 15x22cm wys. 2-4 cm
5. ŁAWA BETONOWA Z OPOREM - C16/20 wym. 25x25 cm
6. PAPA CHRONIĄCA ŚCIANĘ BUDYNKU - szerokość 1m
7. KOSTKA BRUKOWA BETONOWA gr. 6 cm - kolor czerwony

SZCZEGÓŁ KONSTRUKCYJNY "D"
SKALA 1:10

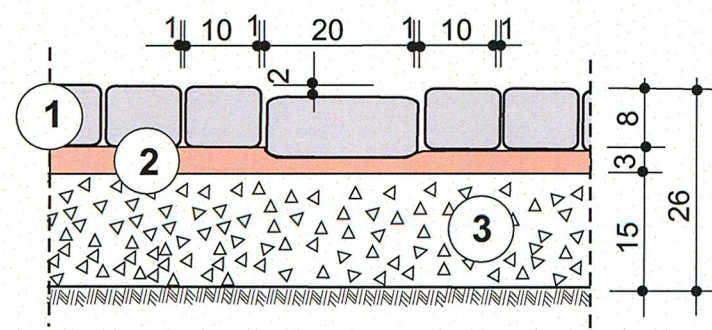

SZCZEGÓŁY KONSTRUKCYJNE
skala 1:10

Jednostka opracowująca:	P.W. "PROMARCO" Maria Kozak Usługi Projektowe 65-001 Zielona Góra, ul. Cisowa 3b/13				
Nazwa opracowania:	PRZEBUDOWA -REMONT DROGI DOJAZDOWEJ WEWNĘTRZNEJ UL. MAJOWEJ				
Adres:	m .NOWOGRÓD BOBRZAŃSKI ul. MAJOWA dz.nr 814/2; 784/4				
Przedmiot opracowania:	SZCZEGÓŁY KONSTRUKCYJNE			rys. Nr 4	
Faza opracowania:	PROJEKT PRZEBUDOWY - REMONTU		Branża: DROGOWA	Skala: 1:10	
WYKONAWCY OPRACOWANIA					
FUNKCJA	IMIĘ I NAZWISKO	SPEC.	NR UPR.	DATA	PODPIS
Opracował:	Maria Kozak	drogowa		11.2016r	
Projektant:	Irena Paprzycka	drogowa	68/90/Zg	11.2016r	