




PRZEKRÓJ NORMALNY 1-1  
SKALA 1:50

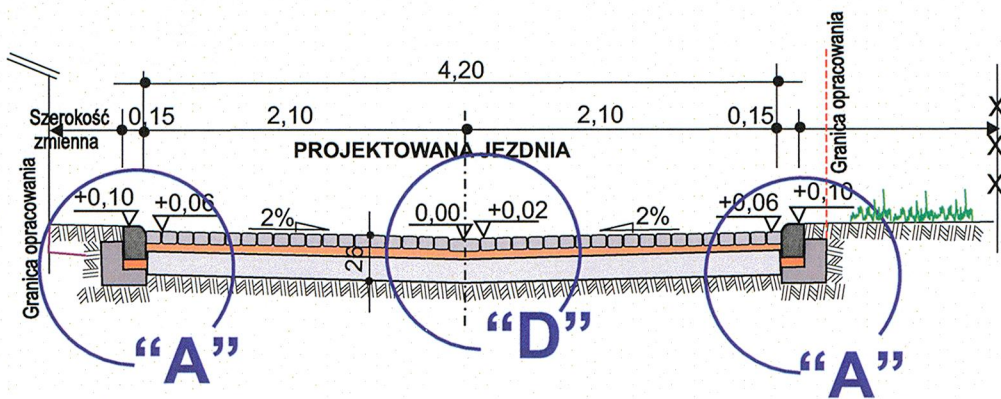

PRZEKRÓJ NORMALNY 2-2  
SKALA 1:50

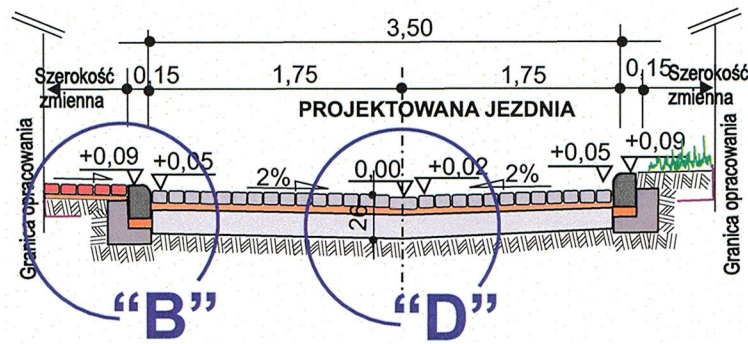

PRZEKRÓJ NORMALNY  
- najazd na proj. nawierzchnię  
SKALA 1:50

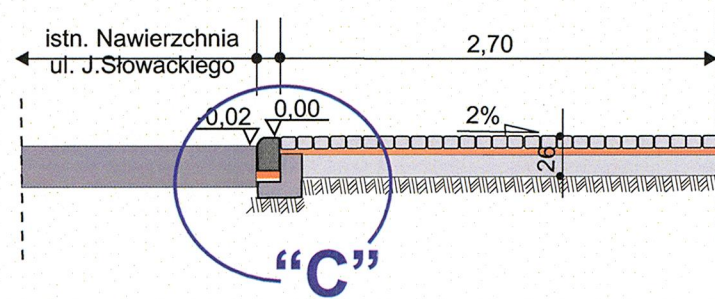

PRZEKROJE NORMALNE  
skala 1:50

Jednostka opracowująca:	<b>P.W. "PROMARCO"</b> Maria Kozak <b>Usługi Projektowe</b> <b>65-001 Zielona Góra, ul. Cisowa 3b/13</b>				
Nazwa opracowania:	PRZEBUDOWA - REMONT DROGI DOJAZDÓWEJ WEWNĘTRZNEJ UL. MAJOWEJ				
Adres:	m .NOWOGRÓD BOBRZAŃSKI ul. MAJOWA dz.nr 814/2; 784/4				
Przedmiot opracowania:	PRZEKROJE NORMALNE				rys. Nr 3
Faza opracowania:	PROJEKT PRZEBUDOWY - REMONTU		Branża: DROGOWA		Skala: 1:50
WYKONAWCY OPRACOWANIA					
FUNKCJA	IMIĘ I NAZWISKO	SPEC.	NR UPR.	DATA	PODPIS
Opracował:	Maria Kozak	drogowa		11.2016r	
Projektant:	Irena Paprzycka	drogowa	68/90/Zg	11.2016r	