


PRZEKRÓJ REAKTORA

schemat

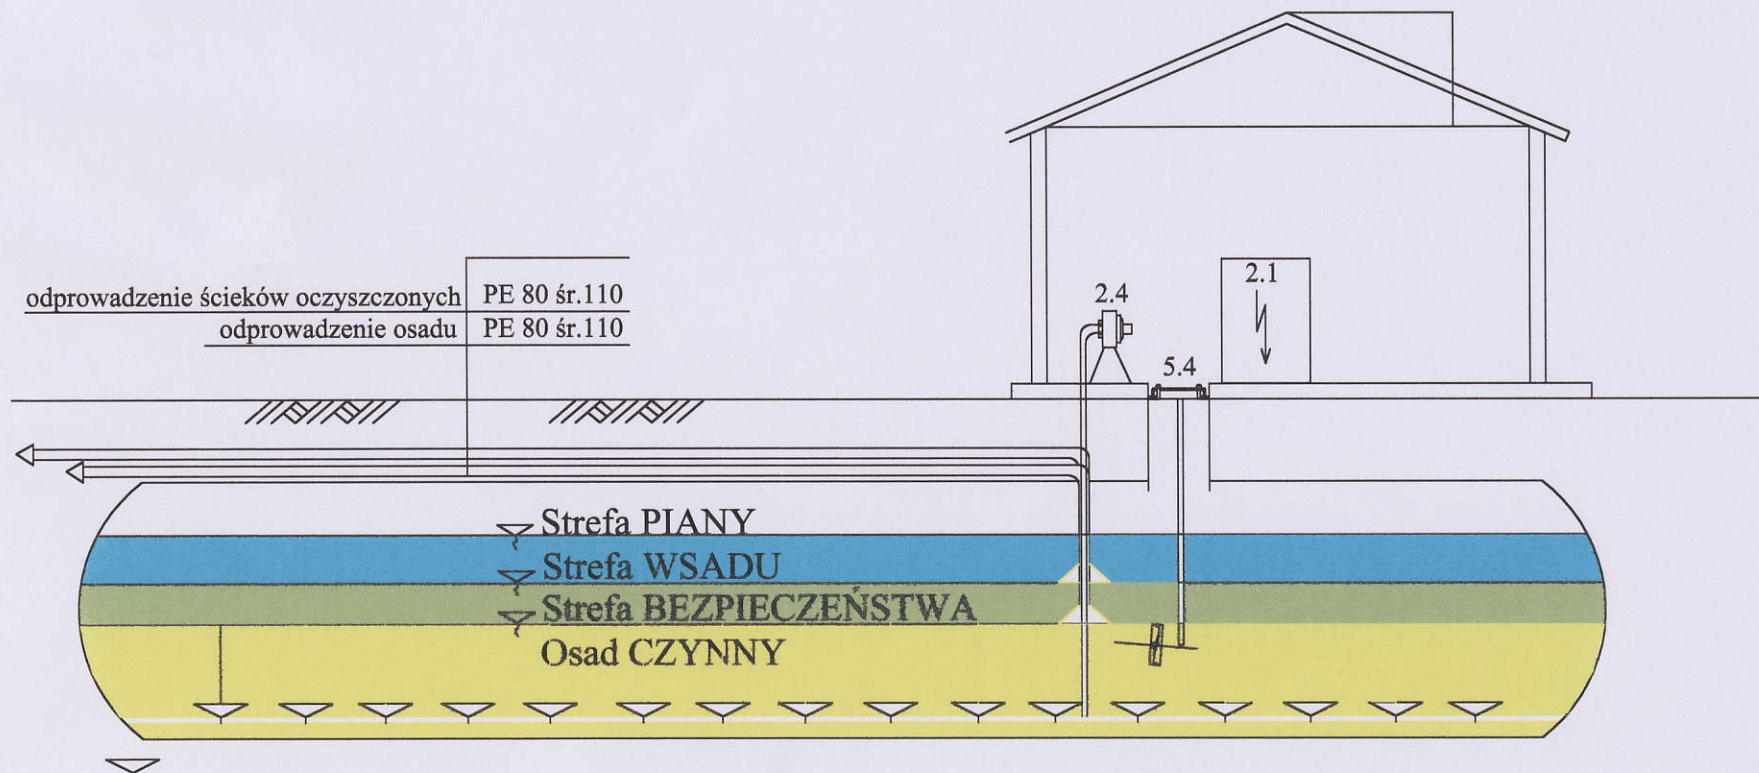


"WODTERM" Sp. z o.o.
 66-400 Gorzów Wlkp. ul. Kard. St. Wyszyńskiego 85; tel.72-30-250, fax 72-30-253

Obiekt: Oczyszczalnia ścieków SBR w Bogaczowie

Treść: Przekrój reaktora

projektował	mgr inż. Dariusz Kulik	LUKG0033/PO08/03		03.2008
opracował	tech. Czesław Kalota	83/75/GW		schemat

PRZEPOMPOWNIA ŚCIEKÓW PG

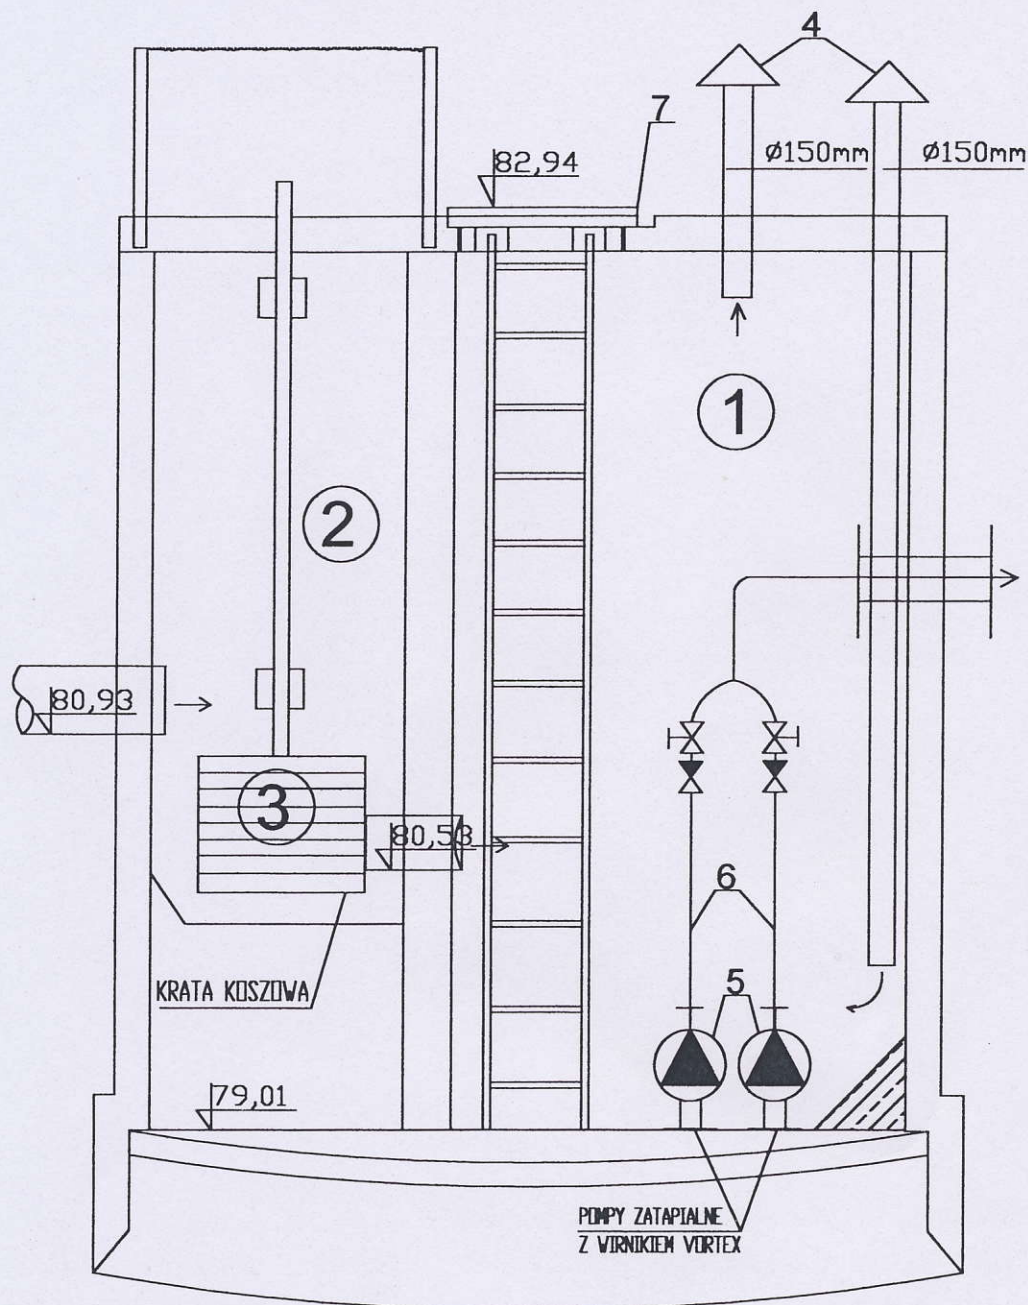

LEGENDA

- 1. Komora mokra przepompowni
- 2. Komora kraty koszowej
- 3. Krata koszowa

- 4. Wentylacja
- 5. Pompy zatapialne
- 6. Instalacja technologiczna
- 7. Właz serwisowy

"WODTERM" Sp. z o.o.
66-400 Gorzów Wlkp. ul. Kard. St. Wyszyńskiego 85; tel. 72-30-250, fax 72-30-253

Obiekt: Oczyszczalnia ścieków SBR w Bogaczowie

Treść: Przepompownia ścieków

projektował	mgr inż. Dariusz Kulik	LUKG0033PO0S60	03.2008
opracował	tech. Czesław Kalota	83756w	schemat 4