


Plan Sytuacyjny


Przebudowa lokalu mieszkalnego w budynku przy ul. Leśnej 11 w Nowogrodzie Bobrzańskim.
Skala 1:500

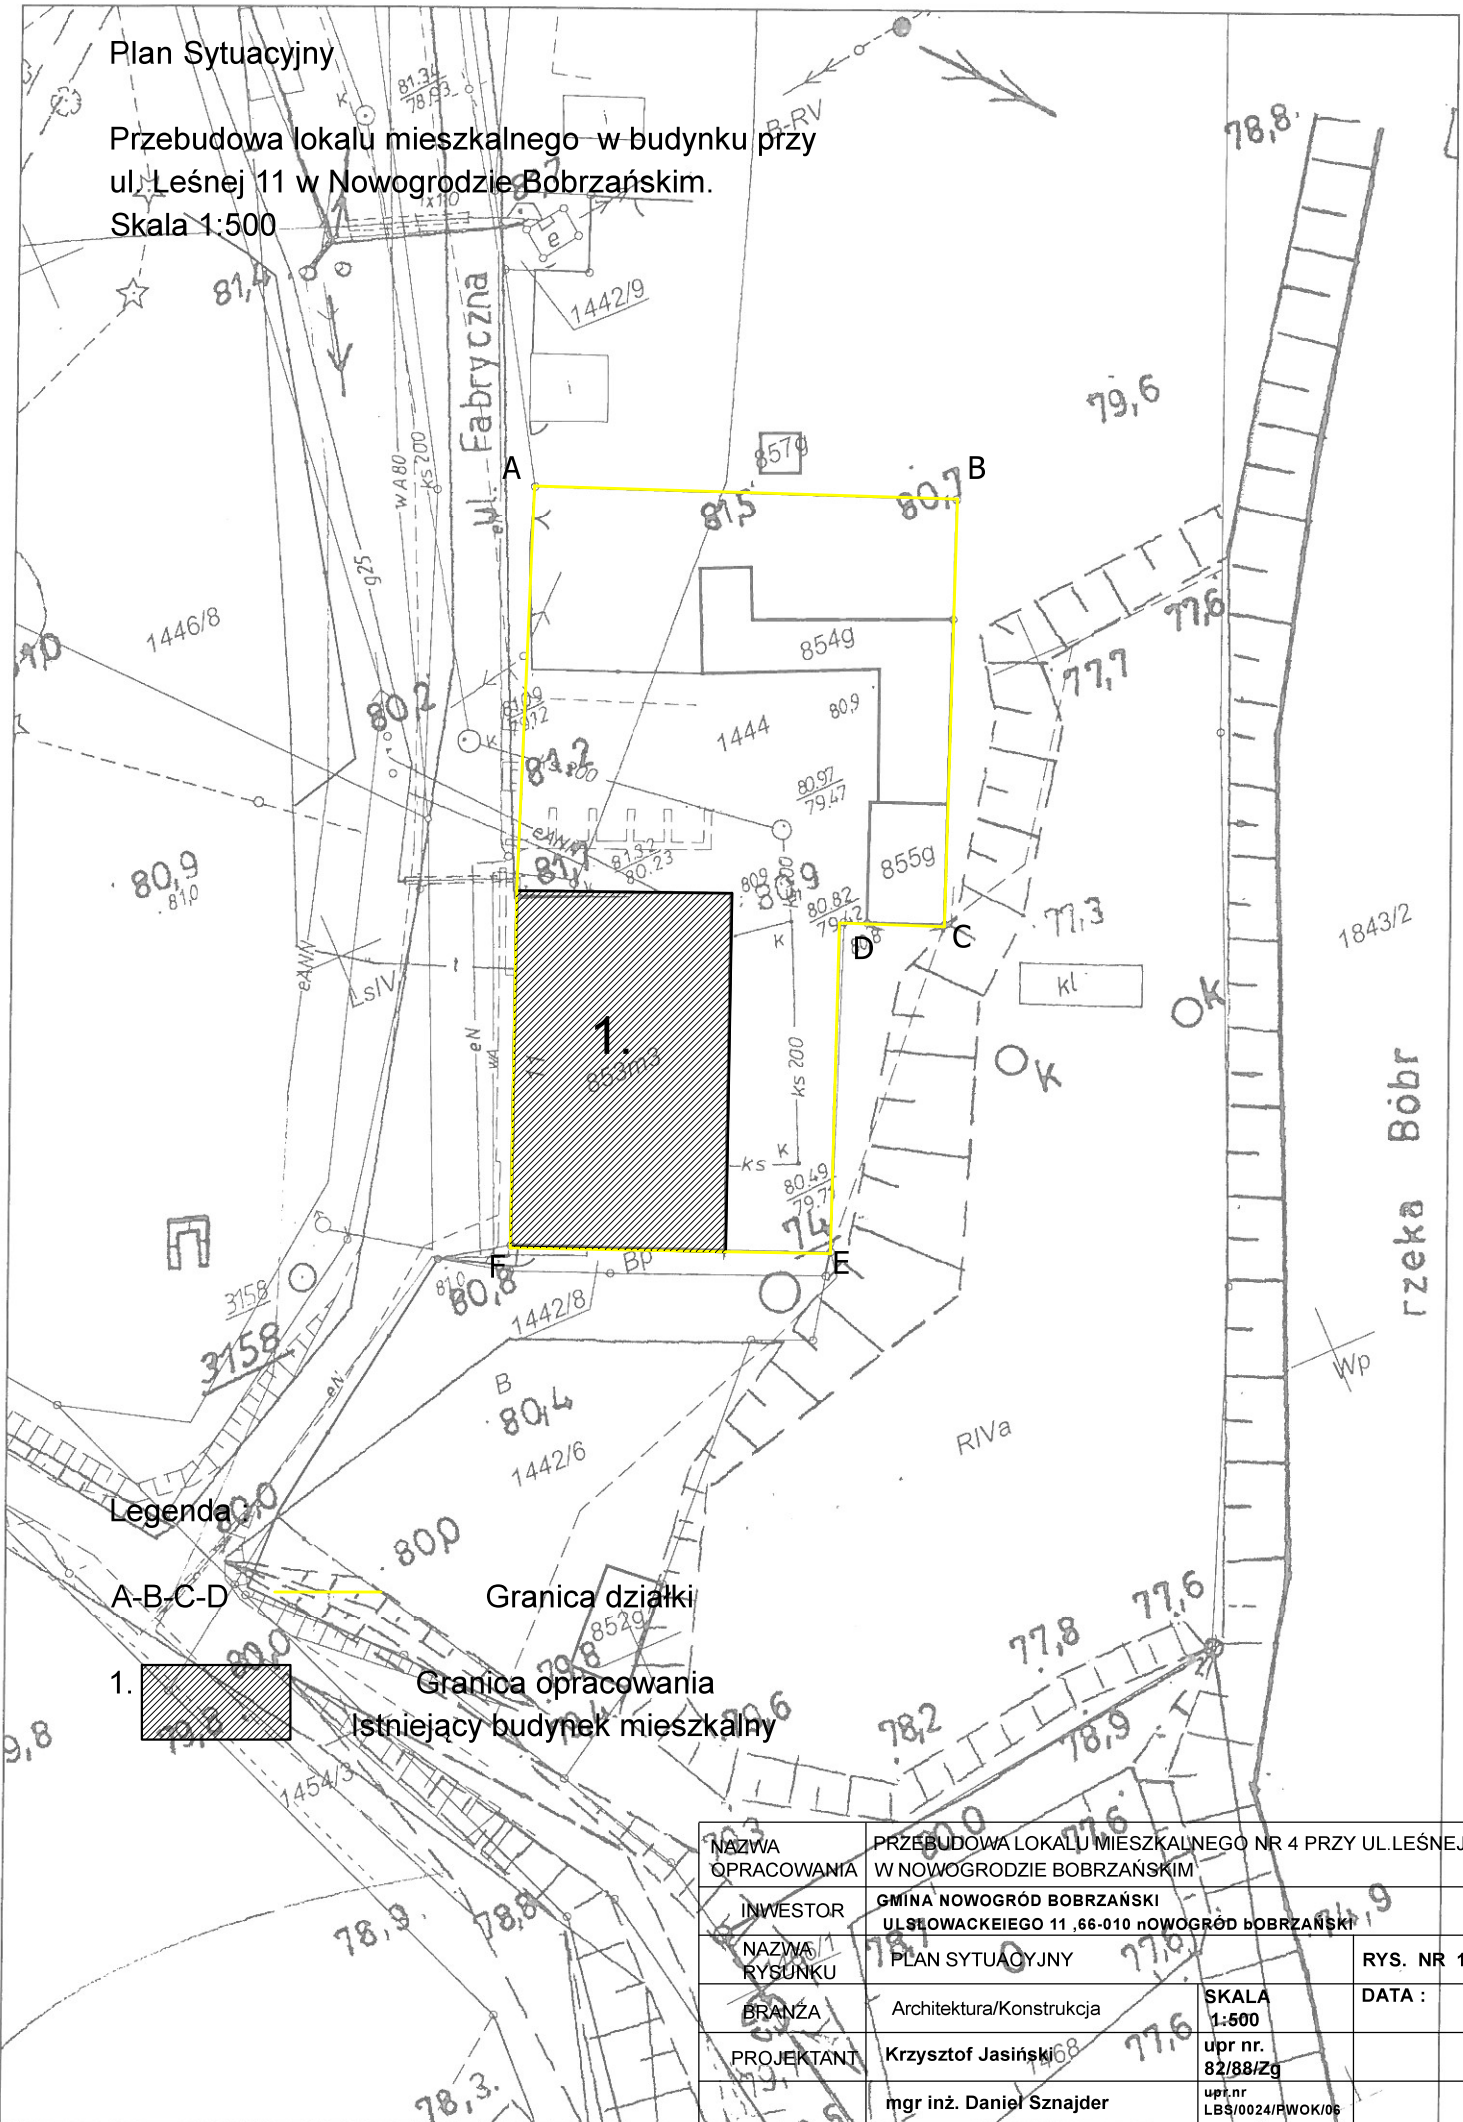

Legenda

A-B-C-D

Granica działki

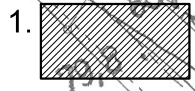

Granica opracowania
Istniejący budynek mieszkalny

NAZWA OPRACOWANIA	PRZEBUDOWA LOKALU MIESZKALNEGO NR 4 PRZY UL. LEŚNEJ 11 W NOWOGRODZIE BOBRZAŃSKIM		
INWESTOR	GMINA NOWOGRÓD BOBRZAŃSKI UL. SŁOWACKIEGO 11, 66-010 NOWOGRÓD BOBRZAŃSKI		
NAZWA RYSUNKU	PLAN SYTUACYJNY	SKALA 1:500	RYS. NR 1
BRANŻA	Architektura/Konstrukcja	DATA :	
PROJEKTANT	Krzysztof Jasiński mgr inż. Daniel Sznajder	upr. nr. 82/88/Zg	
		upr. nr. LBS/0024/PWOK/06	