



# RZUT POZIOMY STAN PROJEKTOWANY

SKALA 1:50

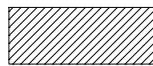

ELEMENTY DO ROZBIÓRKI

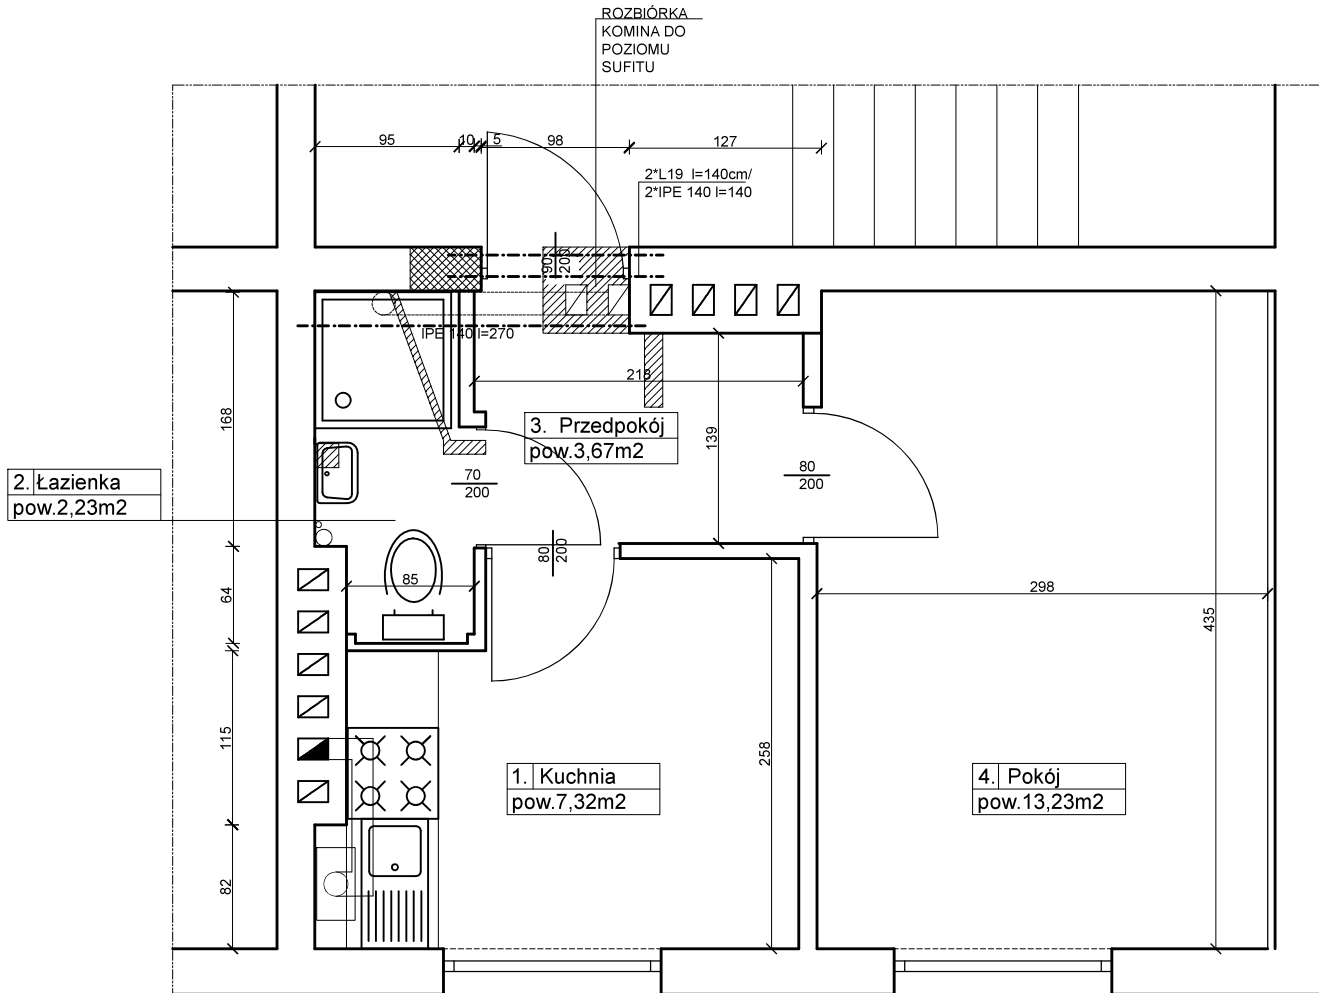

PROJEKTOWANE  
PRZEMUROWANIA -  
SCIANKI DZIAŁOWE

NAZWA OPRACOWANIA	PRZEBUDOWA LOKALU MIESZKALNEGO NR 4 PRZY UL. LEŚNEJ 11 W NOWOGRODZIE BOBRZAŃSKIM		
INWESTOR	GMINA NOWOGRÓD BOBRZAŃSKI ULSŁOWACKIEGO 11, 66-010 NOWOGRÓD BOBRZAŃSKI		
NAZWA RYSUNKU	RZUT POZIOMY - STAN PROJEKTOWANY	RYS. NR 3	
BRANŻA	Architektura/Konstrukcja	SKALA 1:50	DATA :
PROJEKTANT	Krzysztof Jasiński	upr. nr. 82/88/Zg	
	mgr inż. Daniel Sznajder	upr. nr. LBS/0024/PWOK/06	