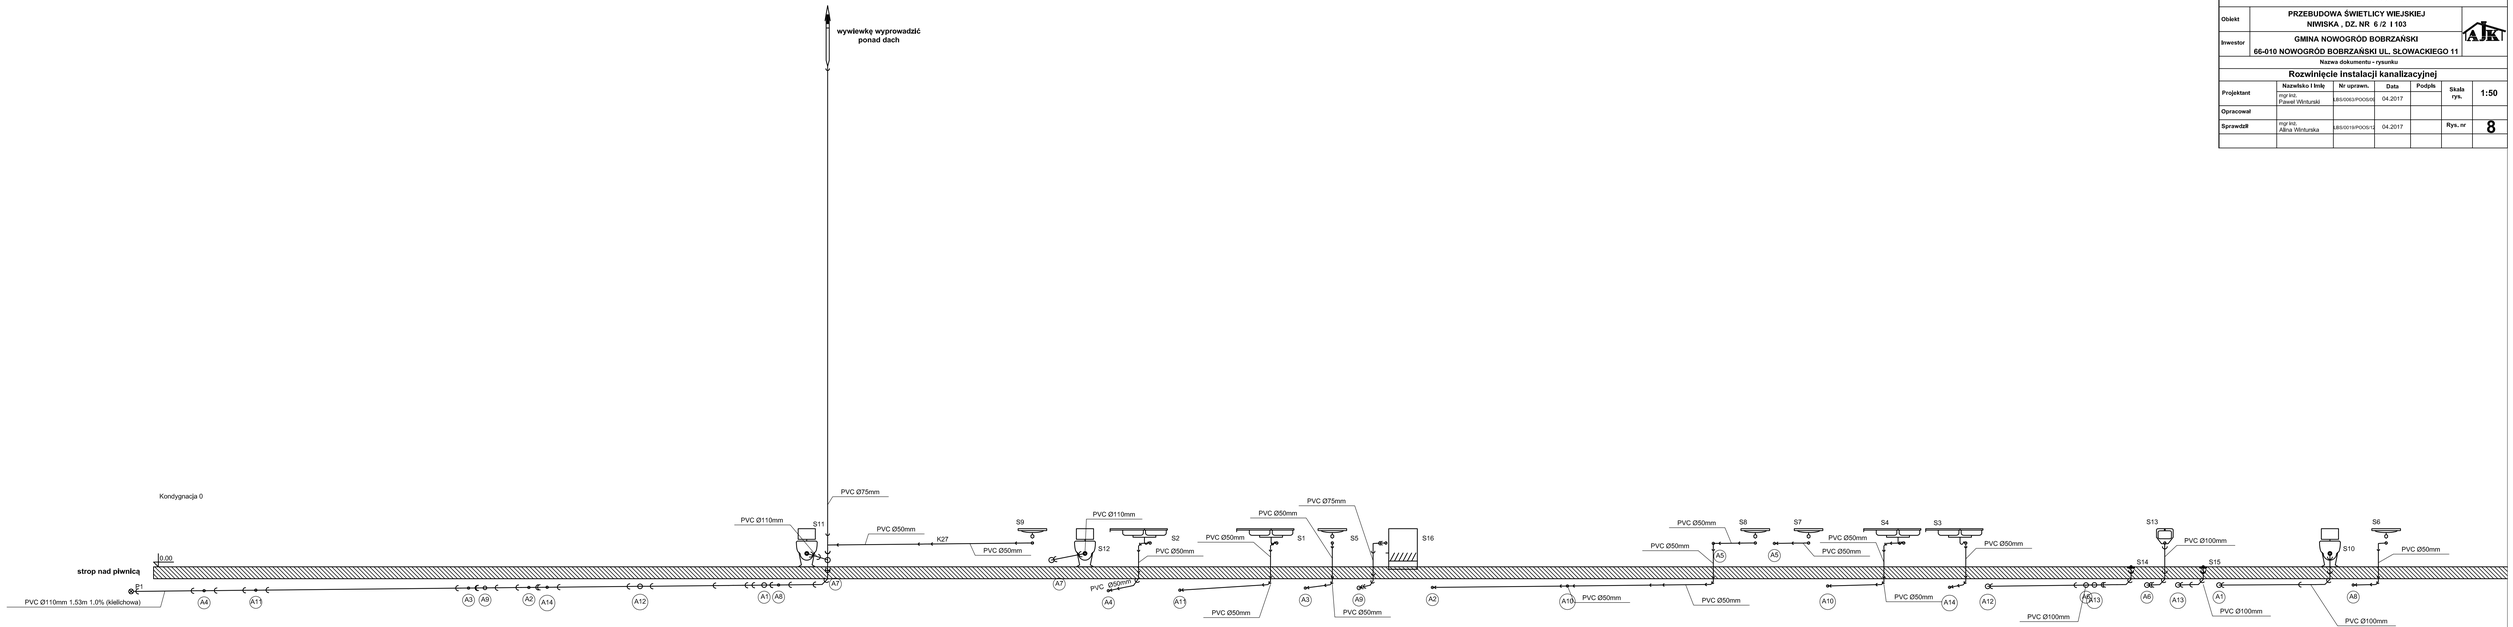PRACOWNIA PROJEKTOWA						
Obiekt	PRZEBUDOWA ŚWIETLICY WIEJSKIEJ NIWISKA , DZ. NR 6 /2 I 103					
Inwestor	GMINA NOWOGRÓD BOBRZAŃSKI 66-010 NOWOGRÓD BOBRZAŃSKI UL. SŁOWACKIEGO 11					
Nazwa dokumentu - rysunku						
Rozwinięcie instalacji kanalizacyjnej						
Projektant	Nazwisko i Imię	Nr uprawn.	Data	Podpis	Skala rys.	1:50
	inżynier Paweł Wirtuński	LBS/0063/POOS/05	04.2017			
Opracował						
Sprawdził	inżynier Alina Wirtuńska	LBS/0018/POOS/12	04.2017		Rys. nr	8