


L.p.	Nazwa pomieszczenia	Pow. m ²	Posadzka
1	HALL	18,40	GRES
2	SALA	116,70	
3	ZAPLECZE SCENY	8,34	
4	SCENA	15,40	
5	KORYTARZ	8,40	GRES
6	WC PERSONELU	3,60	GRES
7	MAGAZYN PODRĘCZNY	3,70	GRES
8	KUCHNIA	33,60	GRES
9	ZMYWALNIA	3,60	GRES
10	SALA	50,23	
11	POM. PORZĄDKOWE	1,22	GRES
12	WC MĘŻCZYZN	7,46	GRES
13	WC KOBIET I DLA NIEPEŁNOSPŁ.	5,30	GRES
	RAZEM	275,95	

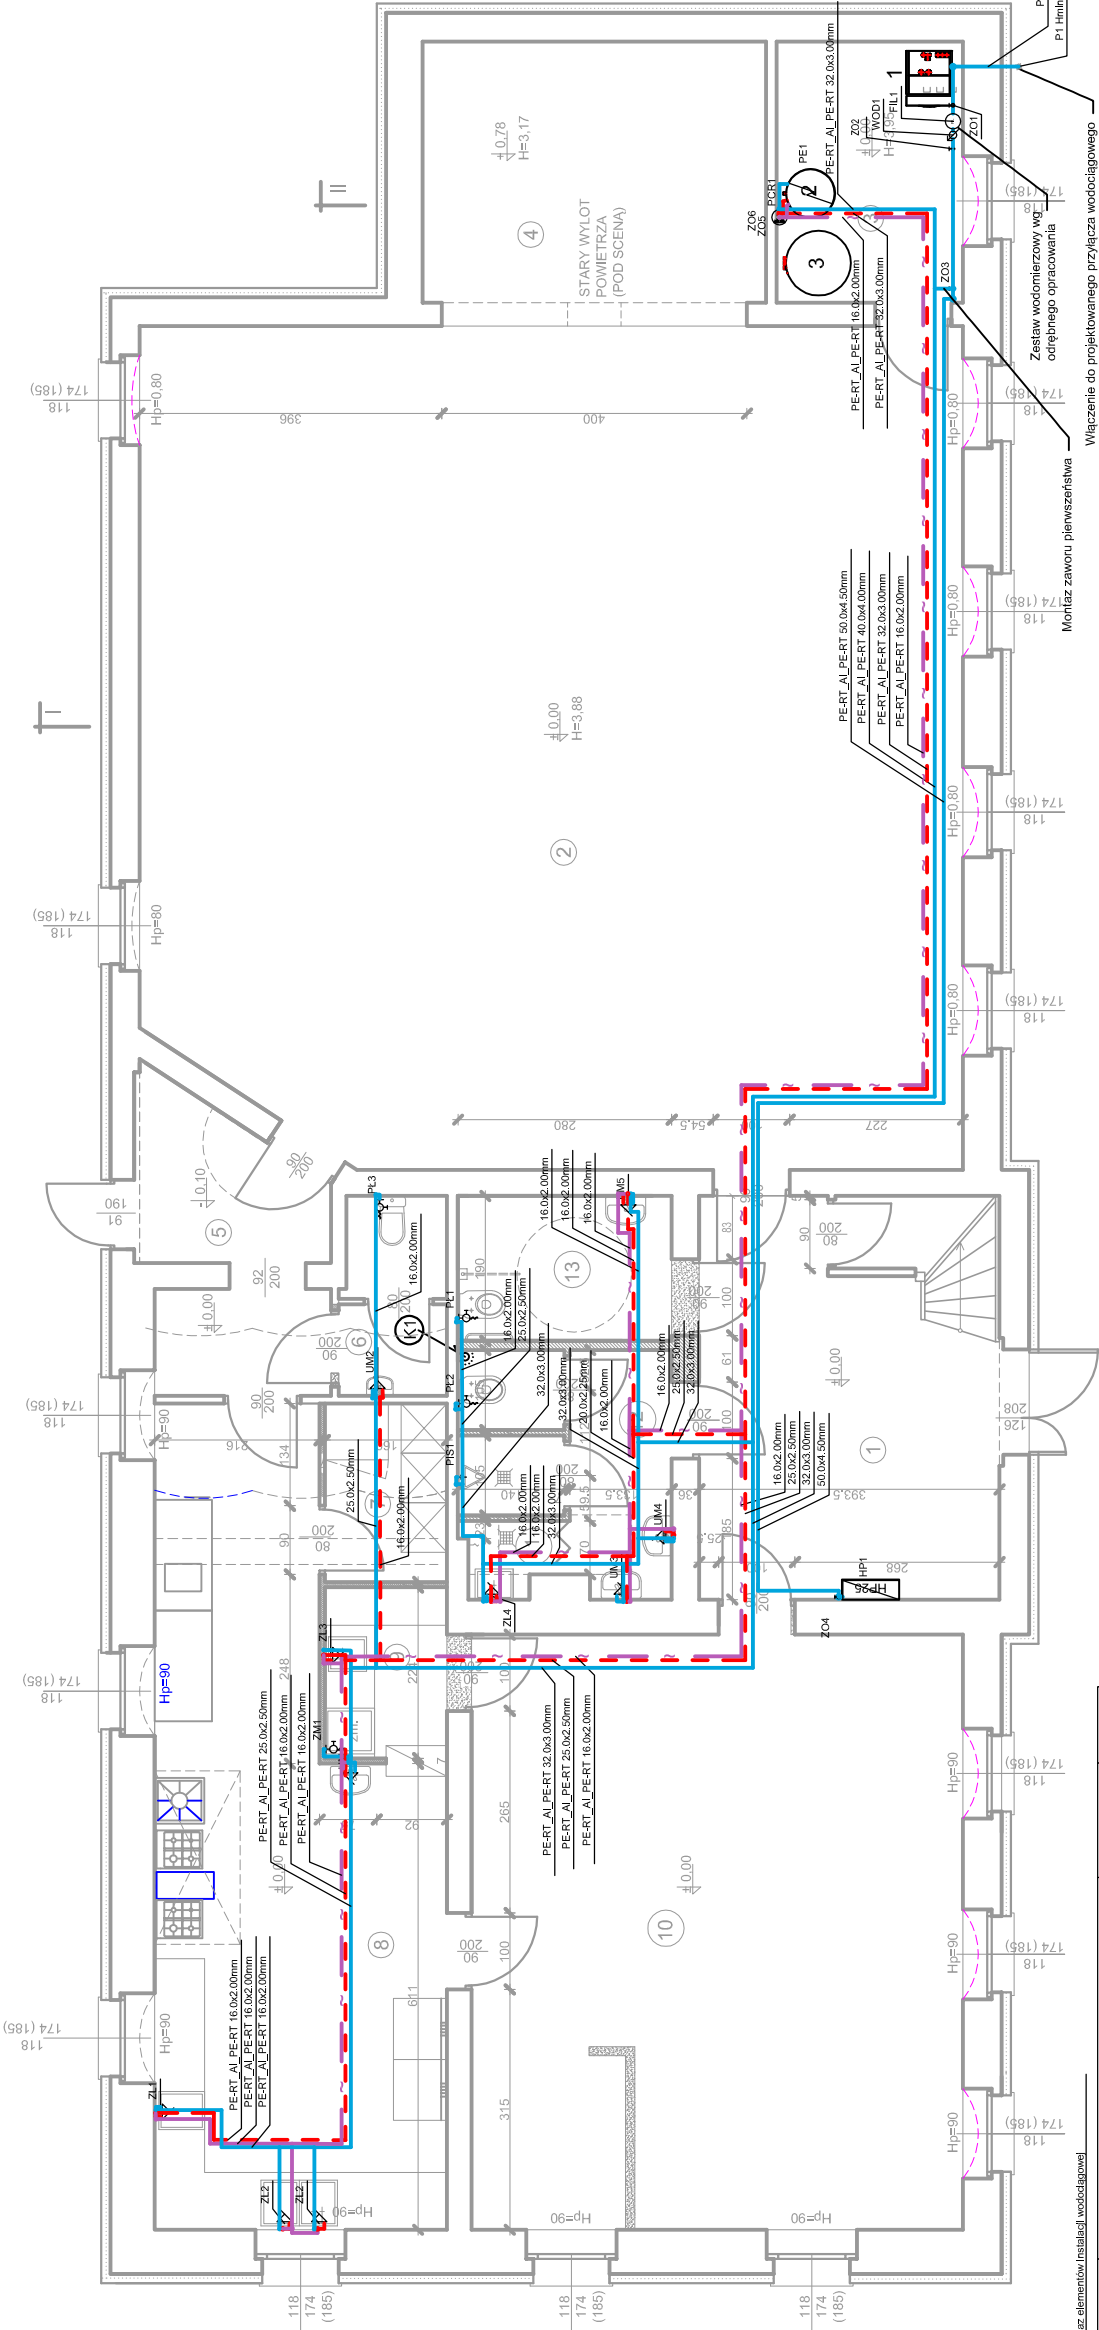

- Legenda:
- 1 - pompa ciepła
 - 2 - pojemnościowy podgrzewacz CWU
 - 3 - bufor wody grzewczej

Wykaz elementów instalacji wodociągowej

Rysunek	Nazwa	Oznaczenie	Ilość
	Bateria umywalkowa z ruchomą wyławką	UM3-UM5	3 szt.
	Bateria umywalkowa z wyławką ruchomą	UM1 UM2	2 szt.
	Bateria zlewniowa	ZL1 ZL2 ZL2-ZL4	5 szt.
	Filtr osadnikowy czyszczony ręcznie	FIL1	1 szt.
	Hydrant przeciwpobrowy	HP1	1 szt.
	Kurek	Z01-Z03	3 szt.
	Podgrzewacz pojemnościowy 200 dm3	PE1	1 szt.
	Pompa cyrkulacyjna reg. elektronicznie	PCR1	1 szt.
	Punkt włączania instalacji	P1	1 szt.
	Wodomierz sprężony	WOD1	1 szt.
	Zawór czepalny do zmywarki	ZM1	1 szt.
	Zawór czepalny płuczki	Pł.1-Pł.3	3 szt.
	Zawór odnagłyj	Z04-Z06	3 szt.
	Zawór spłukujący do pisuaru	PI1	1 szt.

PRACOWNIA PROJEKTOWA

PRZEBUDOWA ŚWIETLICY WIEJSKIEJ
NIWISKA , DZ. NR 6 /2 I 103

GMINA NOWOGRÓD BOBRZAŃSKI

66-010 NOWOGRÓD BOBRZAŃSKI UL. SŁOWACKIEGO 11

Nazwa dokumentu - rysunku

Rzut parteru - instalacja wodociągowa

Projektant	Nazwisko i imię mgr inż. Paweł Winturski	Nr uprawn. BS/0063/POOS/09	Data 04.2017	Podpis	Skala rys.
Opracował					
Sprawdził	mgr inż. Alina Winturska	BS/0019/POOS/12	04.2017	Rys. nr	1:100
					2