


GG-I.6642.2009.2018

Skala 1:500

5.164.22.25.4.2, 5.164.22.25.4.4, 5.164.23.21.3.1, 5.164.23.21.3.3

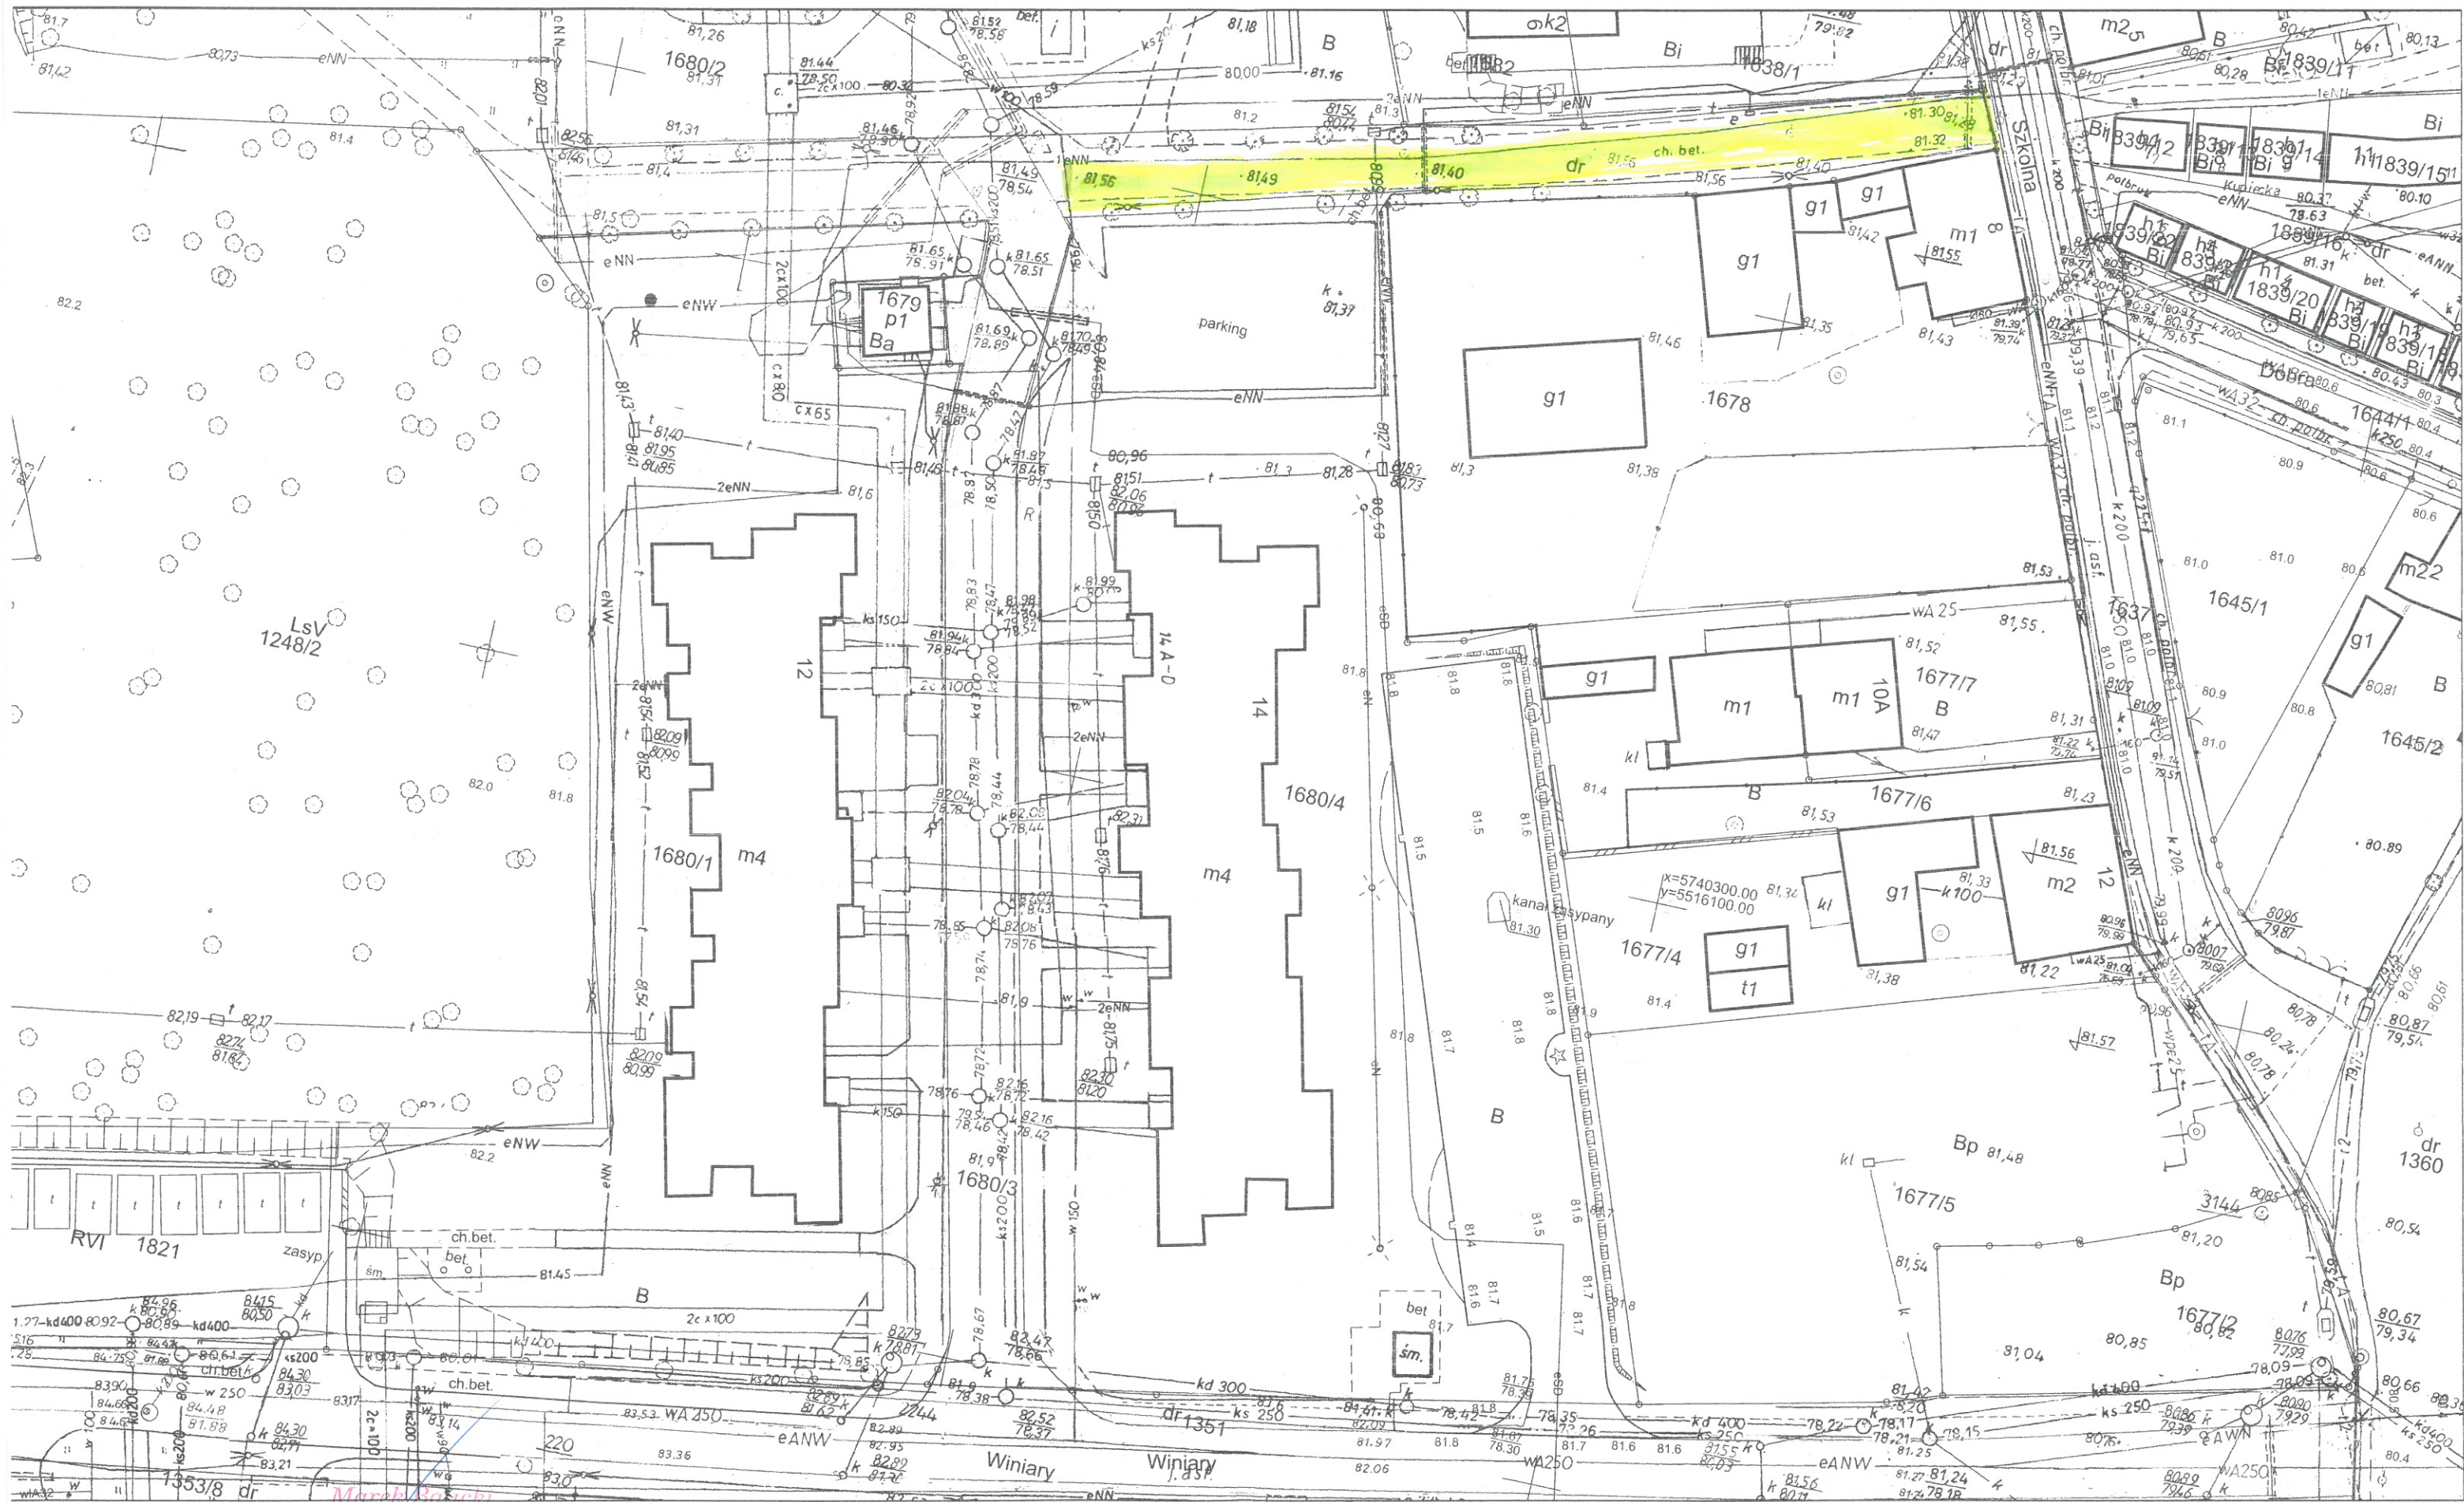

Wykonat: Marek Balicki

Podinspektor
w Starostwie Powiatowym
w Zielonej Górze

LEGENDA
CHODNIK
OBJĘTY REMONTEM

Poświadczam zgodność niniejszej kopii z treścią materiału państwowego zasobu geodezyjnego i kartograficznego