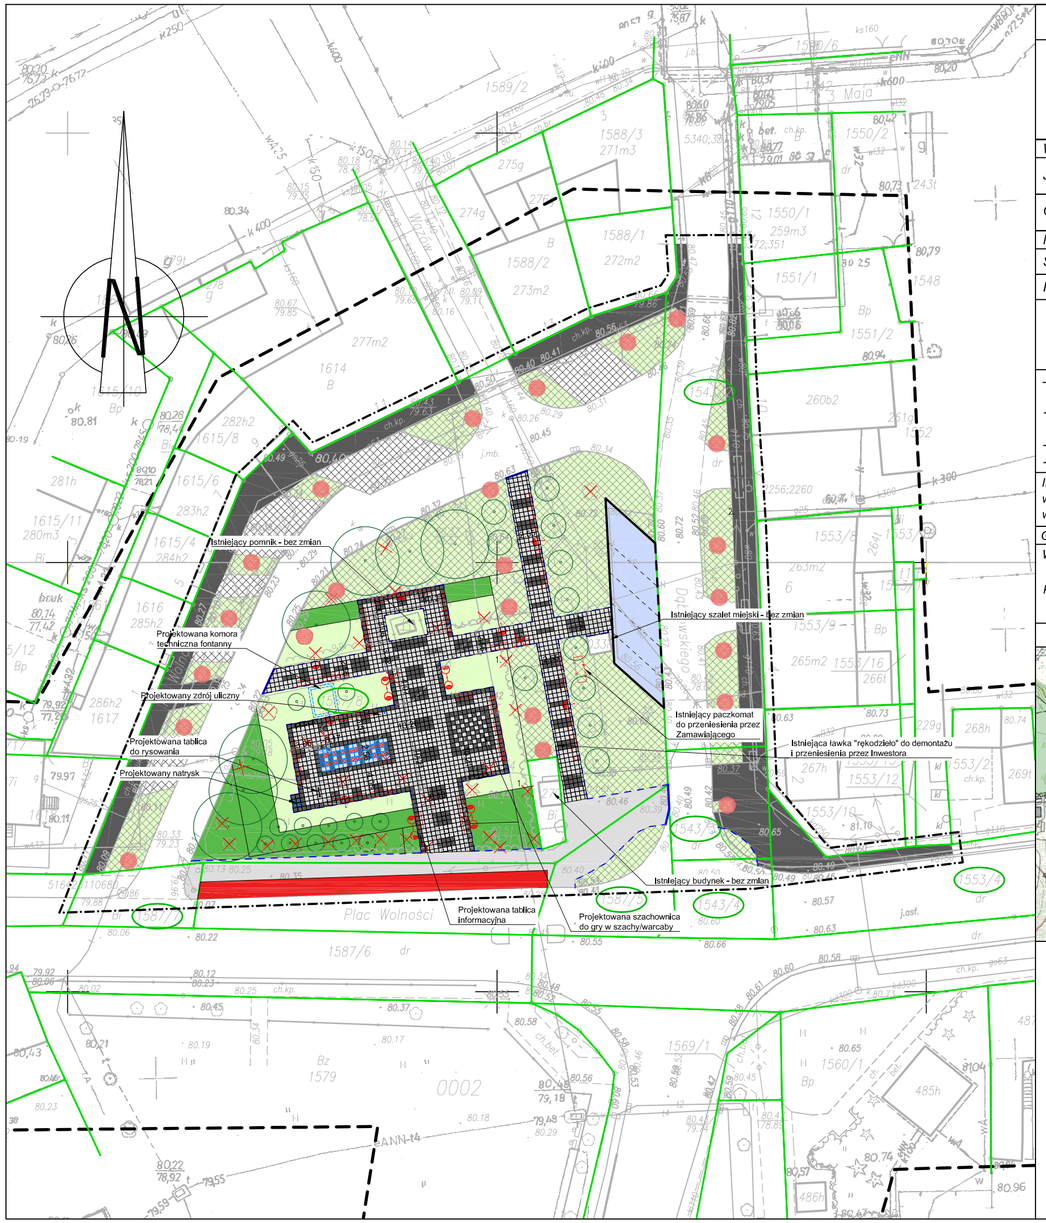

MAPA DO CELÓW PROJEKTOWYCH

USŁUGI GEODEZYJNE "PROGEO"

Krystian Sasin

ul. Garbarska 6/1, 67-100 Nowa Sól
Tel. 068-387-96-35 Kom. 508-22-40-20

Województwo:	**Lubuskie**	*Powiat:*	**Zielonogórski**
Jednostka ewidencyjna	*identyfikator*	**080905_4**	
	nazwa	**Nowogród Bobrzański**	
Obręb ewidencyjny	*identyfikator*	**0002**	
	nazwa	**2**	
Numery działek	**1587/8, 1554/1, 1554/2, 1360**		
Skala mapy: 1:500		*Układ współrzędnych płaskich: 2000/5*	
Id. zgłoszenia: GG-I.6640.2102.2020		*Układ wysokości: PL-KRON86-NH*	

Mapa sporządzona przy wykorzystaniu:

1. *Mapy syt - wys (2000/5) w skali 1:500 w postaci wektorowej (dxf) i rastrowej (tif)*
2. *Mapy ewidencji gruntów i budynków w postaci wektorowej GI skala 1:500*
3. *Pomiaru uzpełniającego w sierpniu 2020*

- *Kolorem zielonym oznaczono na mapie do celów projektowych granice pozyskane z operatów technicznych. Operaty: op.200/1, op.1, op.1499-91/2000.*
- *Nie wyklucza się istnienia w terenie uzbrojenia, o którym brak było informacji w zasobie PODGiK i nie zostały odnalezione w czasie inwentaryzacji geodezyjnej.*
- *Przebieg projektowanych sieci w zakresie mapy uzgodniono w ZUDP w Zielonej Górze*
- *Punkty osnowy III klasy podlegają ochronie.*

Informacje o służebnościach gruntowych mających wpływ na zagospodarowanie gruntów, zlokalizowanych w granicach projektowanej inwestycji.	*Nie badano.*
Granica obszaru, który był przedmiotem aktualizacji.	

Wykonawca roboty: *mgr inż. Marcin Sasin* GEODETA UPRAWNIONY

Kierownik roboty: *Krystian Sasin* *upr. zaw. nr 14168* Krystian Sasin Nr uprawnień 14168

SZKIC OREINTACYJNY SKALA 1: 20 000

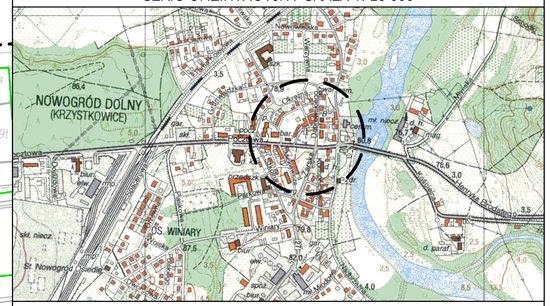

Poświadcza się, że niniejszy dokument został opracowany w wyniku prac geodezyjnych i kartograficznych, których rezultaty zawiera operat techniczny wpisany do ewidencji państwowego zasobu geodezyjnego i kartograficznego. Jestem świadomy odpowiedzialności karnej za złożenie fałszywego oświadczenia.

Identyfikator zgłoszenia prac geodezyjnych	GG-I.6640.2102.2020
Organ prowadzący państwowy zasób geodezyjny i kartograficzny	Starosta Nowosolski
Wykonawca prac geodezyjnych	Usługi Geodezyjne PROGEO Marcin Sasin
Nr oraz data sporządzenia protokołu zawierającego pozytywny wynik weryfikacji	Protokół nr 2 z dnia 26.10.2020
Imię nazwisko oraz nr uprawnień zawodowych kierownika prac	Krystian Sasin nr uprawnień 14168

LEGENDA:

- *GRANICE DZIAŁEK*
- *ZAKRES OPRACOWANIA*
- 2/15 *NUMERY DZIAŁEK OBJĘTYCH OPRACOWANIEM*
- *PROJEKTOWANA/REMONTOWANA NAWIERZCHNIA PLACU/CHODNIKA nawierzchnia z płyt betonowych grafitowych*
- *PROJEKTOWANA/REMONTOWANA NAWIERZCHNIA PLACU/CHODNIKA nawierzchnia z płyt betonowych białych*
- *PROJEKTOWANA/REMONTOWANA NAWIERZCHNIA PLACU/CHODNIKA nawierzchnia z płyt betonowych grafitowych oraz białych*
- *PROJEKTOWANA/REMONTOWANA NAWIERZCHNIA PLACU/CHODNIKA nawierzchnia z płyt betonowych czerwonych*
- *PROJEKTOWANA FONTANNA "MOKRY CHODNIK" nawierzchnia z płyt betonowych grafitowych oraz białych*
- *ISTNIEJĄCE MIEJSCA POSTOJOWE*
- *PRZEBUDOWYWANE MIEJSCA POSTOJOWE*
- *PROJEKTOWANA ZIELEŃ OKRYWOWA - RABATA BYLIN W STYLU NATURALITYCZNYM*
- *PROJEKTOWANA ZIELEŃ - KRZEWY OKRYWOWE*
- *OBSZAR DO REWITALIZACJI Z UŻYCIEM NAJNOWSZYCH ROZWIĄZAŃ*
- *PROJEKTOWANE DRZEWA*
- *DRZEWA, ŻYWOPŁOT DO USUNIĘCIA*
- *DRZEWA DO OCHRONY POPRZEZ ODESKOWANIE*
- *PROJEKTOWANA KOMORA TECHNICZNA FONTANNY*
- *PROJEKTOWANY ZDRÓJ*
- *PROJEKTOWANY NATRYSK*
- *PROJEKTOWANE ŁAWKI*
- *PROJEKTOWANE KOSZE NA ŚMIECI*
- *PROJEKTOWANE STOJAKI ROWEROWE*
- *PROJEKTOWANE KOSZE NA PSIE ODCHODY*
- *PROJEKTOWANA TABLICA INFORMACYJNA*
- *PROJEKTOWANE OŚWIETLENIE PARKOWE JEDNORAMIENNE*
- *PROJEKTOWANE OŚWIETLENIE PARKOWE DWURAMIENNE*
- *PROJEKTOWANE OŚWIETLENIE POSADZKOWE*
- *PROJEKTOWANY KRAWĘŻNIK PROSTY*
- *PROJEKTOWANY KRAWĘŻNIK PROSTY (wtopiony)*
- *PROJEKTOWANY KRAWĘŻNIK NAJAZDOWY*
- *PROJEKTOWANE OBRZEŻE*
- *ELEMENTY DO USUNIĘCIĄ / DEMONTAŻU / ROZBIÓRKI*

PROJEKT WYKONAWCZY

Generalny Wykonawca:

PRZEDSIĘBIORSTWO DROGOWE BUD - DRÓG Sp. z o.o.
67 - 120 Kożuchów, Podbrzezie Dolne
ul. Leśna 9

Jednostka projektowa:

OLPRO *Sp. z o.o. Sp. k.*
65 - 722 Zielona Góra, ul. Dekoracyjna 3
tel. (fax) 068 456 15 53,
email: biuro@poczta.net

Inwestor: *GMINA NOWOGRÓD BOBRZAŃSKI*
66 - 010 Nowogród Bobrzański, ul. Słowackiego 11

Inwestycja: *PRZEBUDOWA NAWIERZCHNI ORAZ BUDOWA FONTANNY WRAZ Z PRZYNALEŻNYM ZAGOSPODAROWANIEM TERENU W RAMACH ZADANIA: "REWITALIZACJA PARKU MIEJSKIEGO W RYNKU W NOWOGRODZIE BOBRZAŃSKIM PRZY UL. PLAC WOLNOŚCI"*

Adres: *Nowogród Bobrzański, ul. Plac Wolności*
1543/2, 1543/3, 1587/8, 1587/5, 1587/6, 1543/4, 1553/4 - obręb ewidencyjny 0002
jednostka ewidencyjna 080905_4

Stadium:

Rysunek: **PROJEKT ZAGOSPODAROWANIA TERENU**

Rewizja:	*Data:* 12.2020
Skala: 1:500	*Nr rysunku:* **A-1**

Stanowisko:	*Imię i nazwisko:*	*Uprawnienia:*	*Branża:*	*Podpis:*
Projektant:	*mgr inż. arch. Barbara Molęda*	*121/87/ZG*	*Architek.*	
Opracował:	*mgr inż. arch. Agata Bojdys*	*---*	*Architek.*	
Sprawdzający:	*mgr inż. arch. Marta Rozwalka*	*91/LUOKK/2018*	*Architek.*	