


PLAN BOISKA w skali 1 : 200

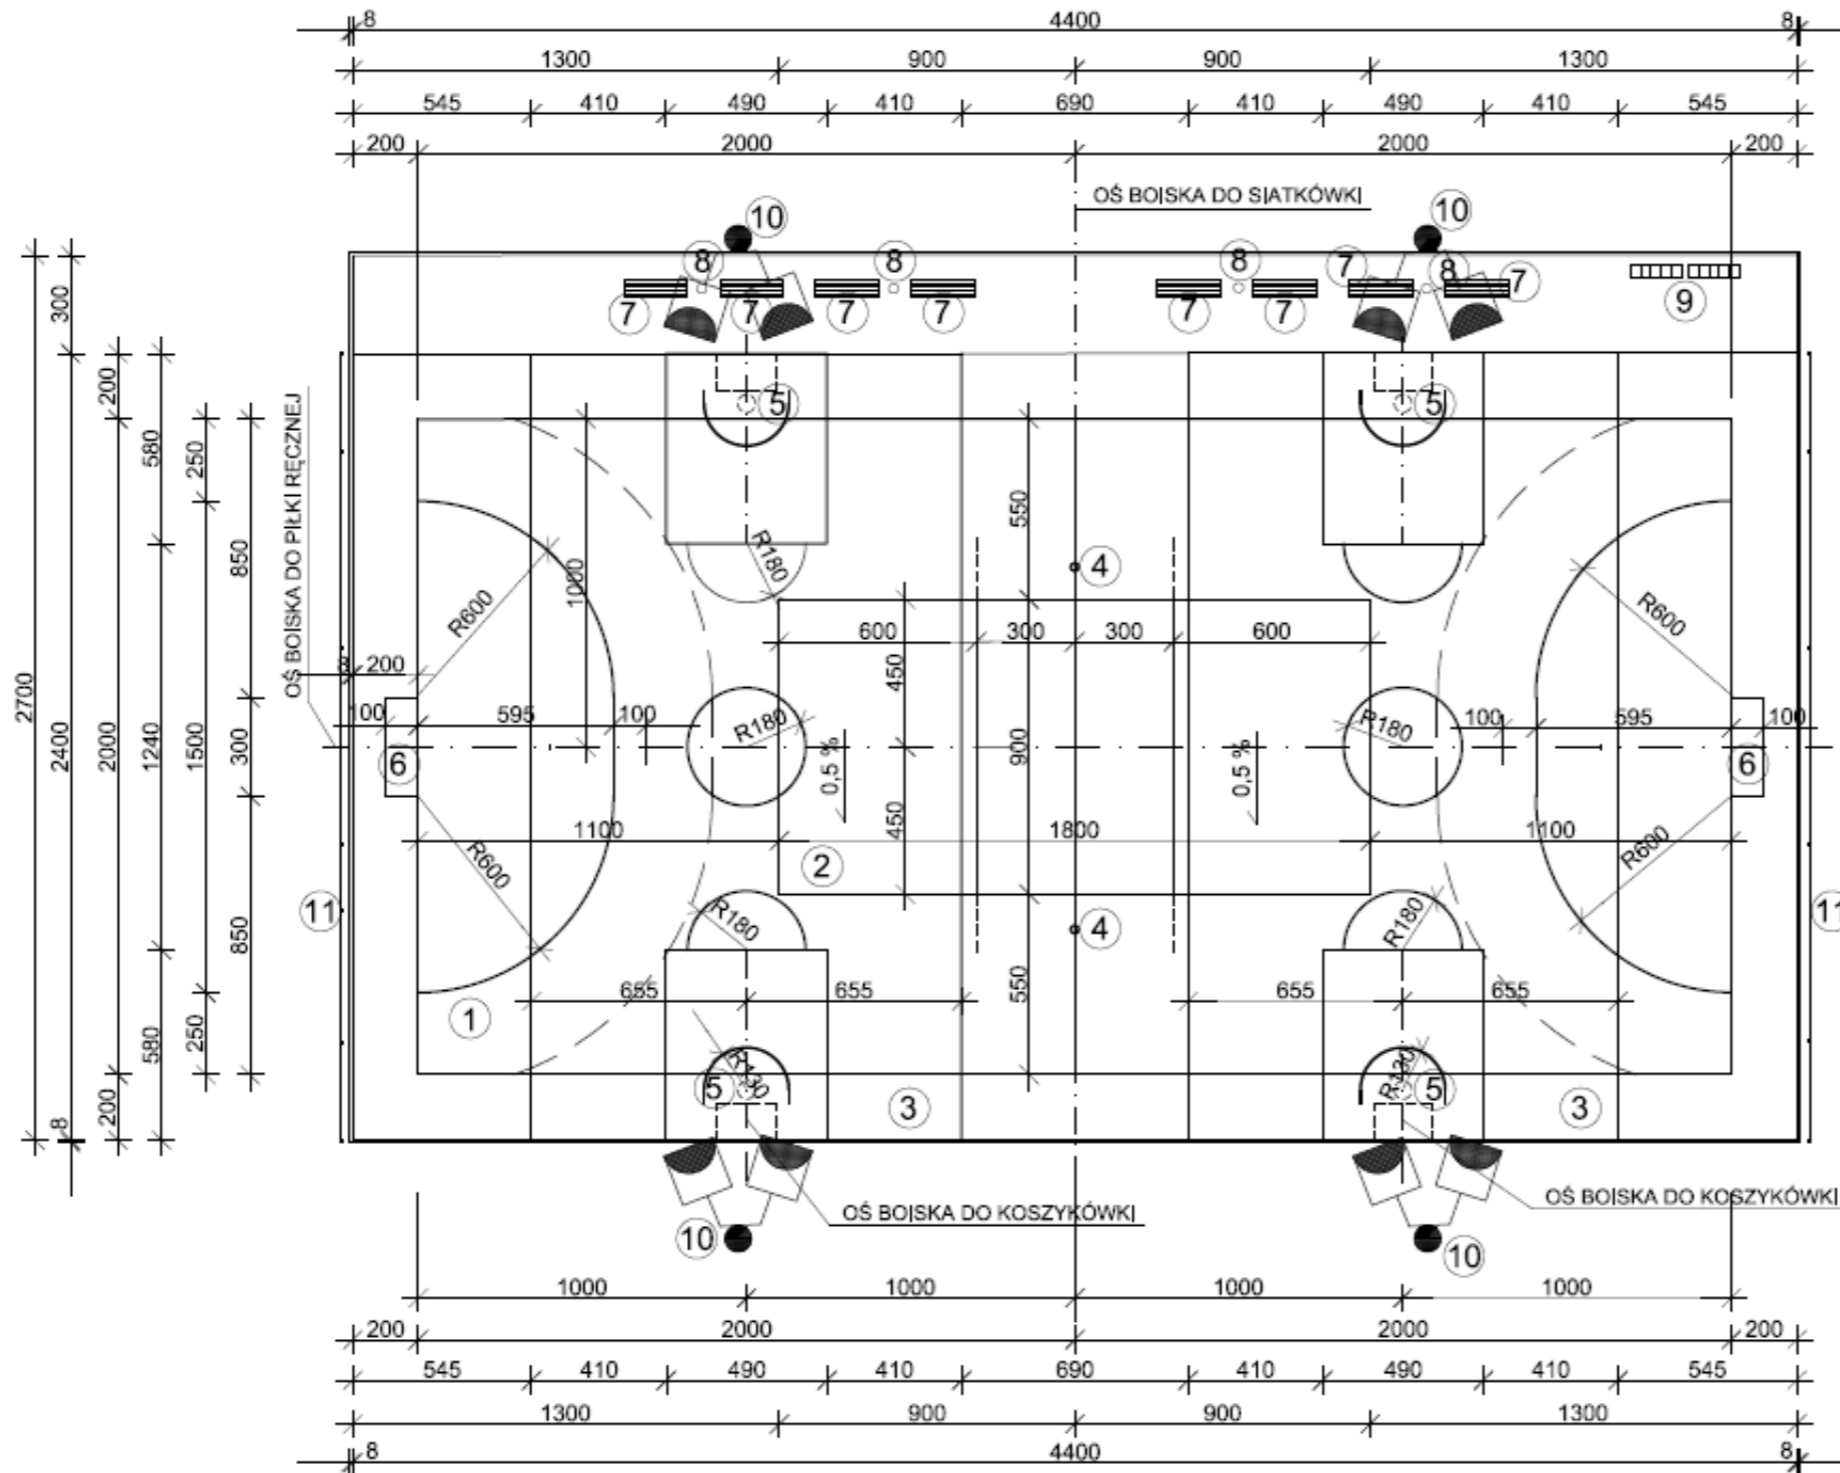

LEGENDA:

- ① - PROJ. BOISKO DO PIŁKI RĘCZNEJ I NOŻNEJ 20,0 x 40,0 m
- ② - PROJ. BOISKO DO PIŁKI SIATKOWEJ 9,0 x 18,0 m
- ③ - PROJ. BOISKO DO PIŁKI KOSZYKOWEJ 24,0 x 13,1 m
- ④ - PROJ. SŁUPKI DO PIŁKI SIATKOWEJ (SŁUPKI W TULEJACH)
- ⑤ - PROJ. KOSZE DO GRY W KOSZYKÓWKĘ
- ⑥ - PROJ. BRAMKI DO GRY W PIŁKĘ RĘCZNĄ
- ⑦ - PROJ. ŁAWKI
- ⑧ - PROJ. KOSZE NA ŚMIECI
- ⑨ - PROJ. STOJAKI NA ROWERY
- ⑩ - PROJ. LAMPY OŚWIETLENIOWE
- ⑪ - PROJ. PIŁKOCHWYT

UWAGA:

- WYMIARY PODANO W cm

"Le-mur" BIURO USŁUG PROJEKTOWYCH
ul. Żytnia 7 65-368 Zielona Góra
tel. 603 895 410 email: le-mur@wp.pl

Obiekt:	Boisko wielofunkcyjne		
Adres inwestycji:	Niwiska, ul. Akacyjna 1, dz. nr. 42/37, jed. ewid. 080905_5, Nowogród Bobrzański, obręb ewidencyjny 0013 Niwiska		
Stadium:	Projekt budowlany		
Branża:	Architektura + konstrukcja		
Rysunek:	Plan boiska w skali 1 : 200		
Projektant:	inż. Ewa Bosa	upr. nr. 128/79/Zg (S2.2.1; S2; S6.2; S6.3; S7)	DATA: 03.2021
Projektant:	inż. arch. inż. bud. lądowego Bożena Lepke	upr. nr 7/83/Zg (S4.2; S6.3; S7)	SKALA: 1:1000
			Nr rys.: 2