


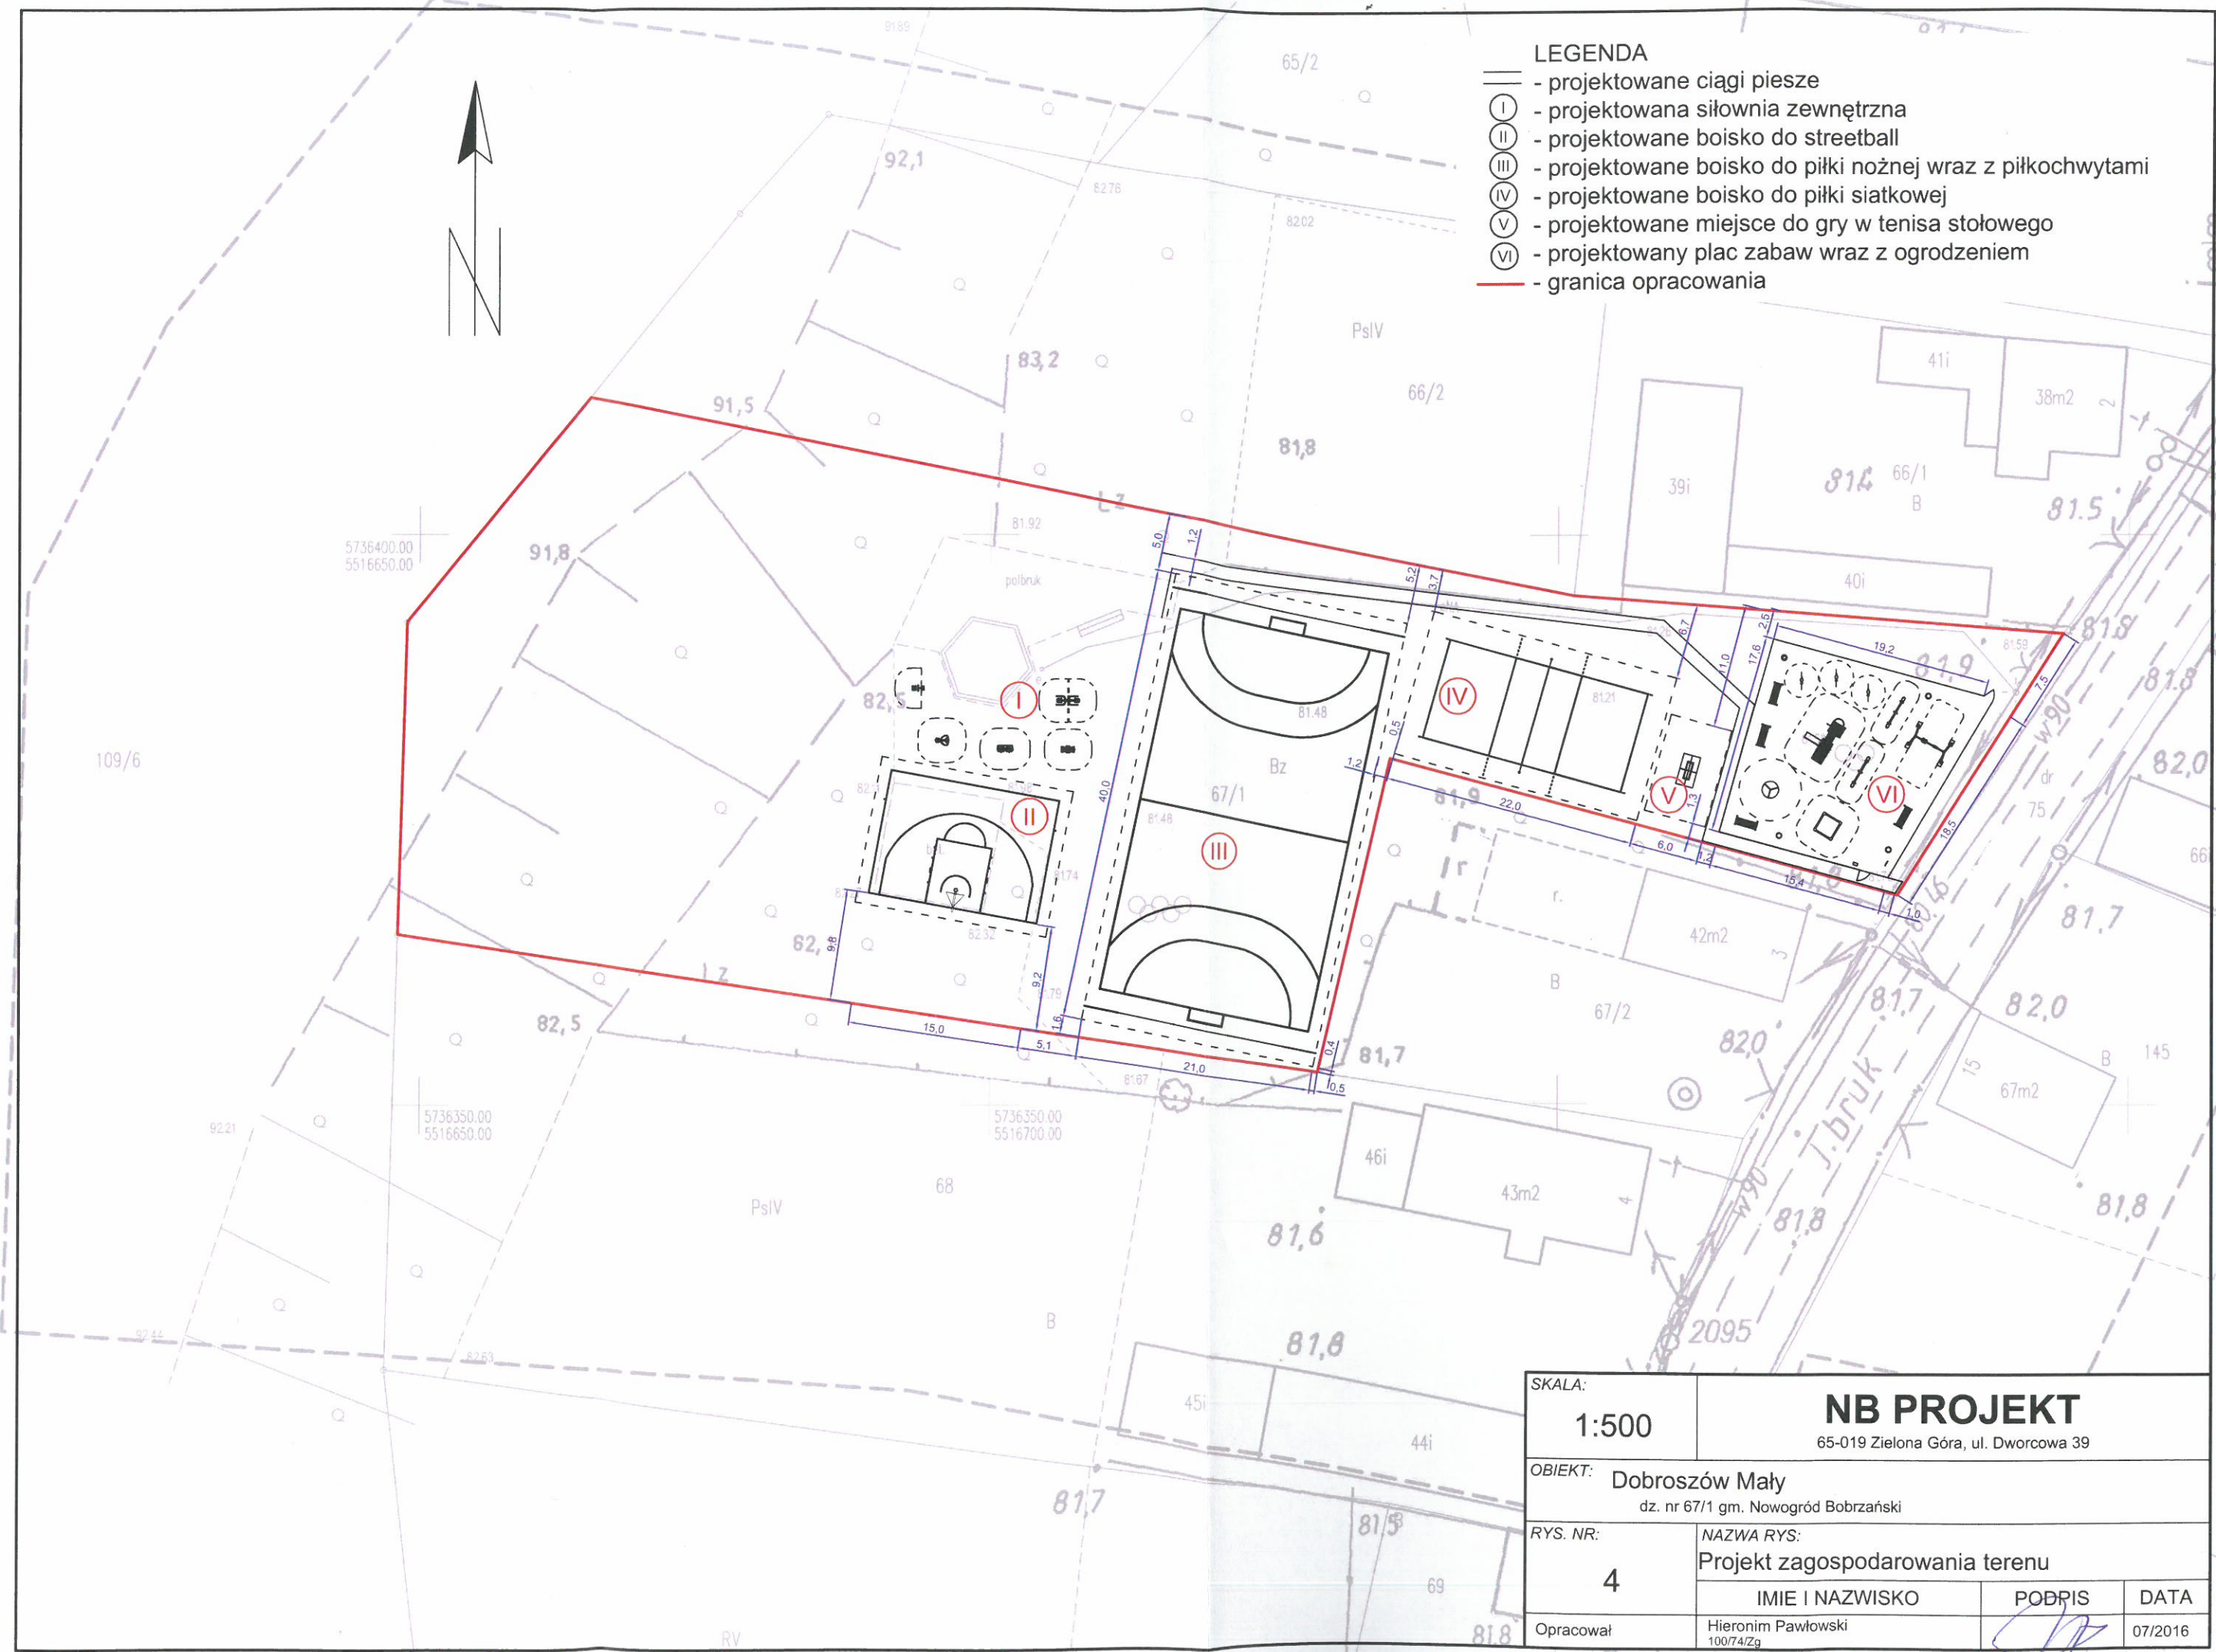

- LEGENDA**
- - projektowane ciągi piesze
 - Ⓚ I - projektowana siłownia zewnętrzna
 - Ⓚ II - projektowane boisko do streetball
 - Ⓚ III - projektowane boisko do piłki nożnej wraz z piłkochwytnymi
 - Ⓚ IV - projektowane boisko do piłki siatkowej
 - Ⓚ V - projektowane miejsce do gry w tenisa stołowego
 - Ⓚ VI - projektowany plac zabaw wraz z ogrodzeniem
 - - granica opracowania



SKALA:		NB PROJEKT		
1:500		65-019 Zielona Góra, ul. Dworcowa 39		
OBIEKT: Dobroszów Mały				
dz. nr 67/1 gm. Nowogród Bobrzański				
RYS. NR:		NAZWA RYS:		
4		Projekt zagospodarowania terenu		
Opracował		IMIE I NAZWISKO	PODPIS	DATA
		Hieronim Pawłowski 10074/Zg		07/2016