


BIURO PROJEKTOWE MOSYŃSKI URSOŃ - PROJEKTOWANIE, NADZORY I EKSPERTYZY ERYK WRONSKI Al. Wolności 32, Zielona Góra NIP 628-189-52, tel. 51729886, e-mail: eryk.wronski@gmail.com	INWESTOR: ZARZĄD DRÓG WOJEWÓDZKICH al. Niepodległości 32, 65-042 Zielona Góra	
	CZASOWA ORGANIZACJA RUCHU BUDOWA TYMCZASOWEGO OBJAZDU WRAZ Z BUDOWĄ TYMCZASOWEGO WIADUKTU DROGOWEGO NAD LINIĄ KOLEJOWĄ NR 370 W M. NOWOGRÓD BOBRZAŃSKI	
OPRACOWAŁ	mgr inż. Eryk Wronski	DATA: 07.2022
PLAN SYTUACYJNY	BRANŻA: WOSZOWA	SKALA: 1:500
- UKŁAD OZNAKOWANIA		NR RYS: 1

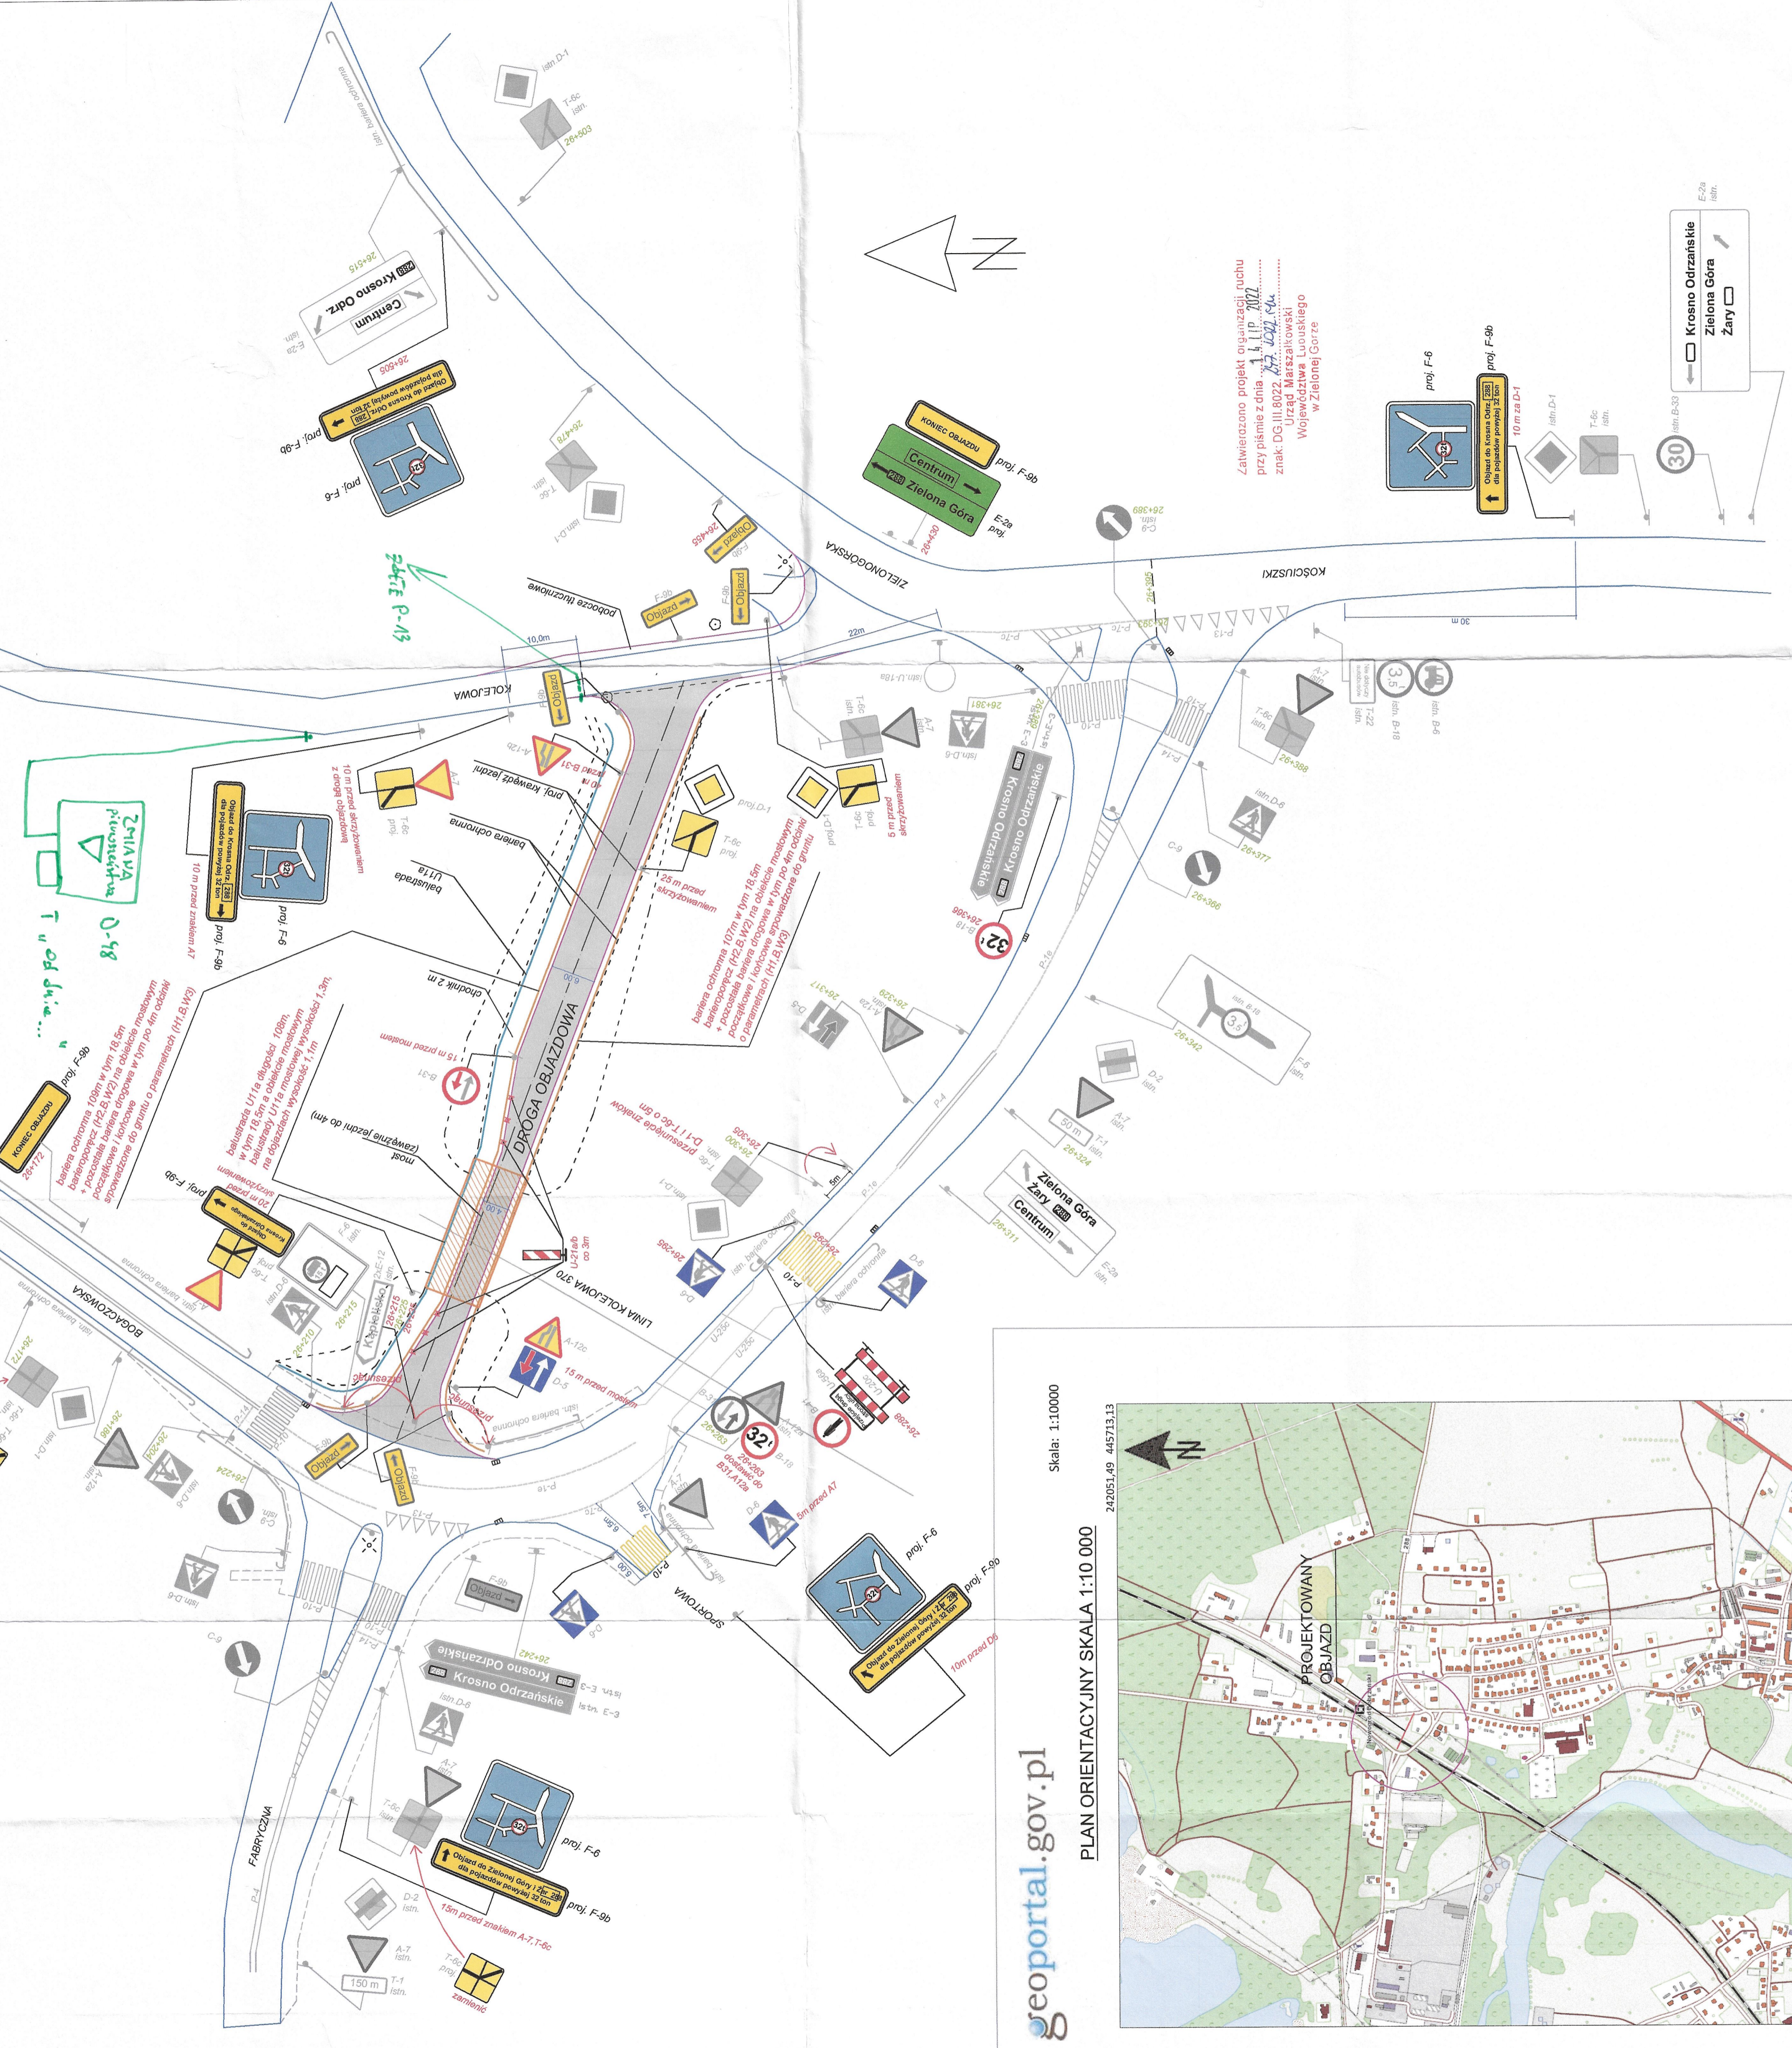

Zawierzono projekt organizacji ruchu przy piśmie z dnia 11 lipca 2022 r. znak: DG.III.8022.22.002.06. Urząd Marszałkowski Województwa Lubuskiego w Zielonej Górze



geoportal.gov.pl